

國立宜蘭大學校園規劃委員會 108 學年度第 2 次會議
決議案執行情形追蹤表

會議日期：109 年 6 月 1 日

提案	案由及決議事項	承辦單位	執行情形 (追蹤日期：109 年 8 月 27 日)	執行情形 (追蹤日期：109 年 10 月 8 日)	執行情形 (追蹤日期：110 年 6 月 16 日)
二	<p>案由：食品科學系空間調整乙案，提請審議。</p> <p>決議： 一、說明二(二)照案通過。 二、說明二(一)、(三)只做目標確認，細節由小組再協調。因所轄系所運作未來部分樓層未入系用教思考化，重新盤整。</p>	總務處	<p>一、本案說明二(二)依決議執行，其 403 樓室內部預計於 109 年學期前移交。</p> <p>二、本案說明二(一)學產及心源中陸續於 109 年學期繳回。</p> <p>三、本案說明二(三)於 4 樓搬遷分中。</p>	<p>一、經德 4 樓 403 室，郭正財部清理，惟儘速移交。</p> <p>二、生物大休產及中心，並移交。</p> <p>三、食於樓並尚中，由經 m 物後系繳回。</p>	<p>一、經德 4 樓 403 室，經已保分留料除食於樓搬回在整合。</p> <p>二、食於樓搬回在整合。</p>
四	<p>案由：人文及管理學院空間調整乙案，提請審議。</p> <p>決議：教稽大樓 6 樓空間分 2 階段規劃： 第 1 階段：土木系已搬遷之空間(如附 4, P.5)，先規院中室。 第 2 階段：緩盤點未來教稽 4 樓需求性後，再提議。俟教稽處未來教稽 4 樓需求性後，再提議。 方案 1：為因應未來教稽 4 樓需求，若該新樓空間整議。</p>	總務處	<p>一、教稽六樓原土空管間，已先行空管。</p> <p>二、教稽 4 樓教室後，除排課目外，其餘需求，尚整。</p>	<p>一、教稽大樓原土空管間，先行空管。</p> <p>二、教稽 4 樓教室後，除排課目外，其餘需求，尚整。</p> <p>三、教稽大樓原土空管間，先行空管。</p>	<p>本案尚在協調中。</p> <p>校長指示事項：請工學院副院長轉達配合辦理事項如下： 1. 為配合學校整體空間調整，請土木系儘速提出遷需求。 2. 所需裝修費用，請依本校「室內裝修基本單價標準表」辦理。</p>


提案	案由及決議事項	承辦單位	執行情形 (追蹤日期：109年8月27日)	執行情形 (追蹤日期：109年10月8日)	執行情形 (追蹤日期：110年6月16日)
	間提案，提供較佳解套方式。方案 2：教稽 6 樓其餘空間連同環工系搬遷後所釋出之空間，再由文系進行後續規劃一次到。				

**國立宜蘭大學校園規劃委員會 109 學年度第 2 次會議
決議案執行情形追蹤表**

會議日期：109 年 10 月 8 日

追蹤日期：110 年 6 月 16 日


提案	案由及決議事項	承辦單位	執行情形
一	<p>案由：本校城南校區變更主要聯絡道路，改增設連接宜蘭科學園區聯絡道路乙案，提請審議。</p> <p>決議： 一、照案通過。 二、請無人機應用研究中心確認跑道往東移後，所需緩衝空間是否足夠。</p>	<p style="text-align: center;">總務處</p> <hr/> <p style="text-align: center;">無人機應用研究中心</p>	<p>本案已於 110.1.6 完成籌設計畫書變更，110.5.14 完成環評變更審查作業，俟宜蘭縣環保局函覆備查後，續辦開發許可變更作業。</p> <p>經與民航局會勘後，確認跑道緩衝空間已足夠。</p> <p>校長指示事項： 有關宜蘭科學園區停車場比鄰本校城南校區，因本校無人機航安考量，請游竹院長儘速與科學園區吳主任溝通移設路燈事宜。</p>
二	<p>案由：為因應新時代讀者的學習需求，圖資大樓地下一樓原育成中心搬遷後移撥圖書資訊館使用，提請審議。</p> <p>決議：通過，俟城南創新育成中心興建完成並進駐，圖資大樓地下一樓原空間騰空後，再行移撥圖書資訊館使用。</p>	圖書資訊館	<ol style="list-style-type: none"> 1. 本館「空間活化·翻轉圖書館」計畫，已申請校務基金經費 2,800 萬元，第一期刻正進行中。 2. 第二期（民國 112 年～113 年）規劃如下： <ul style="list-style-type: none"> ● 地下一樓原育成中心之空間建構為 i 讀書空間（學生自修空間）。 ● 二樓 i 讀書空間建構三合一功能之校園歷史博物館，空間融合宜大校史文物、農校遺址文化及蘭陽藝文特色。

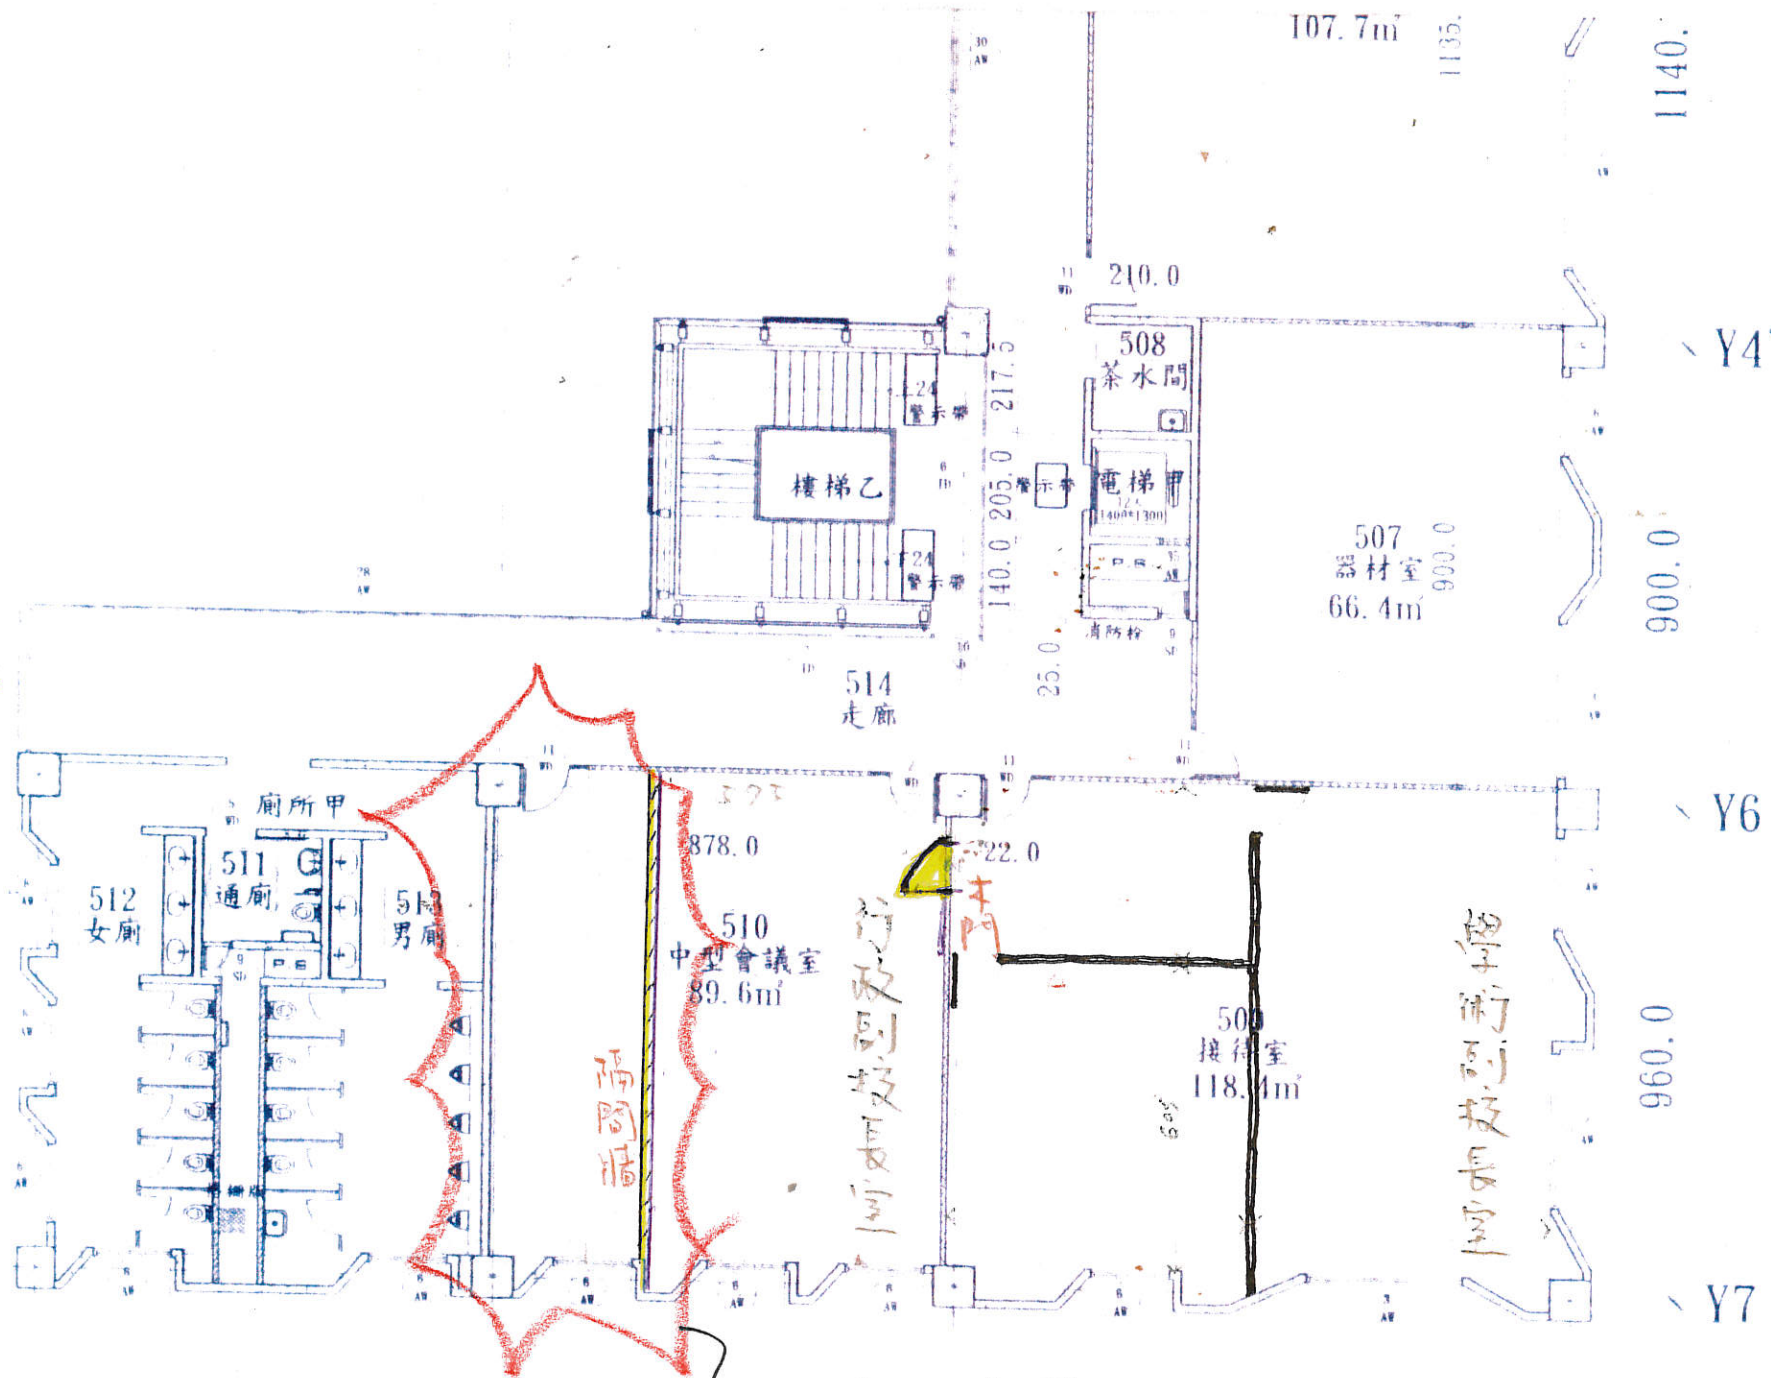

比例尺: 1/150
單位: cm

大藏聯合
建築師事務所

五樓平面圖

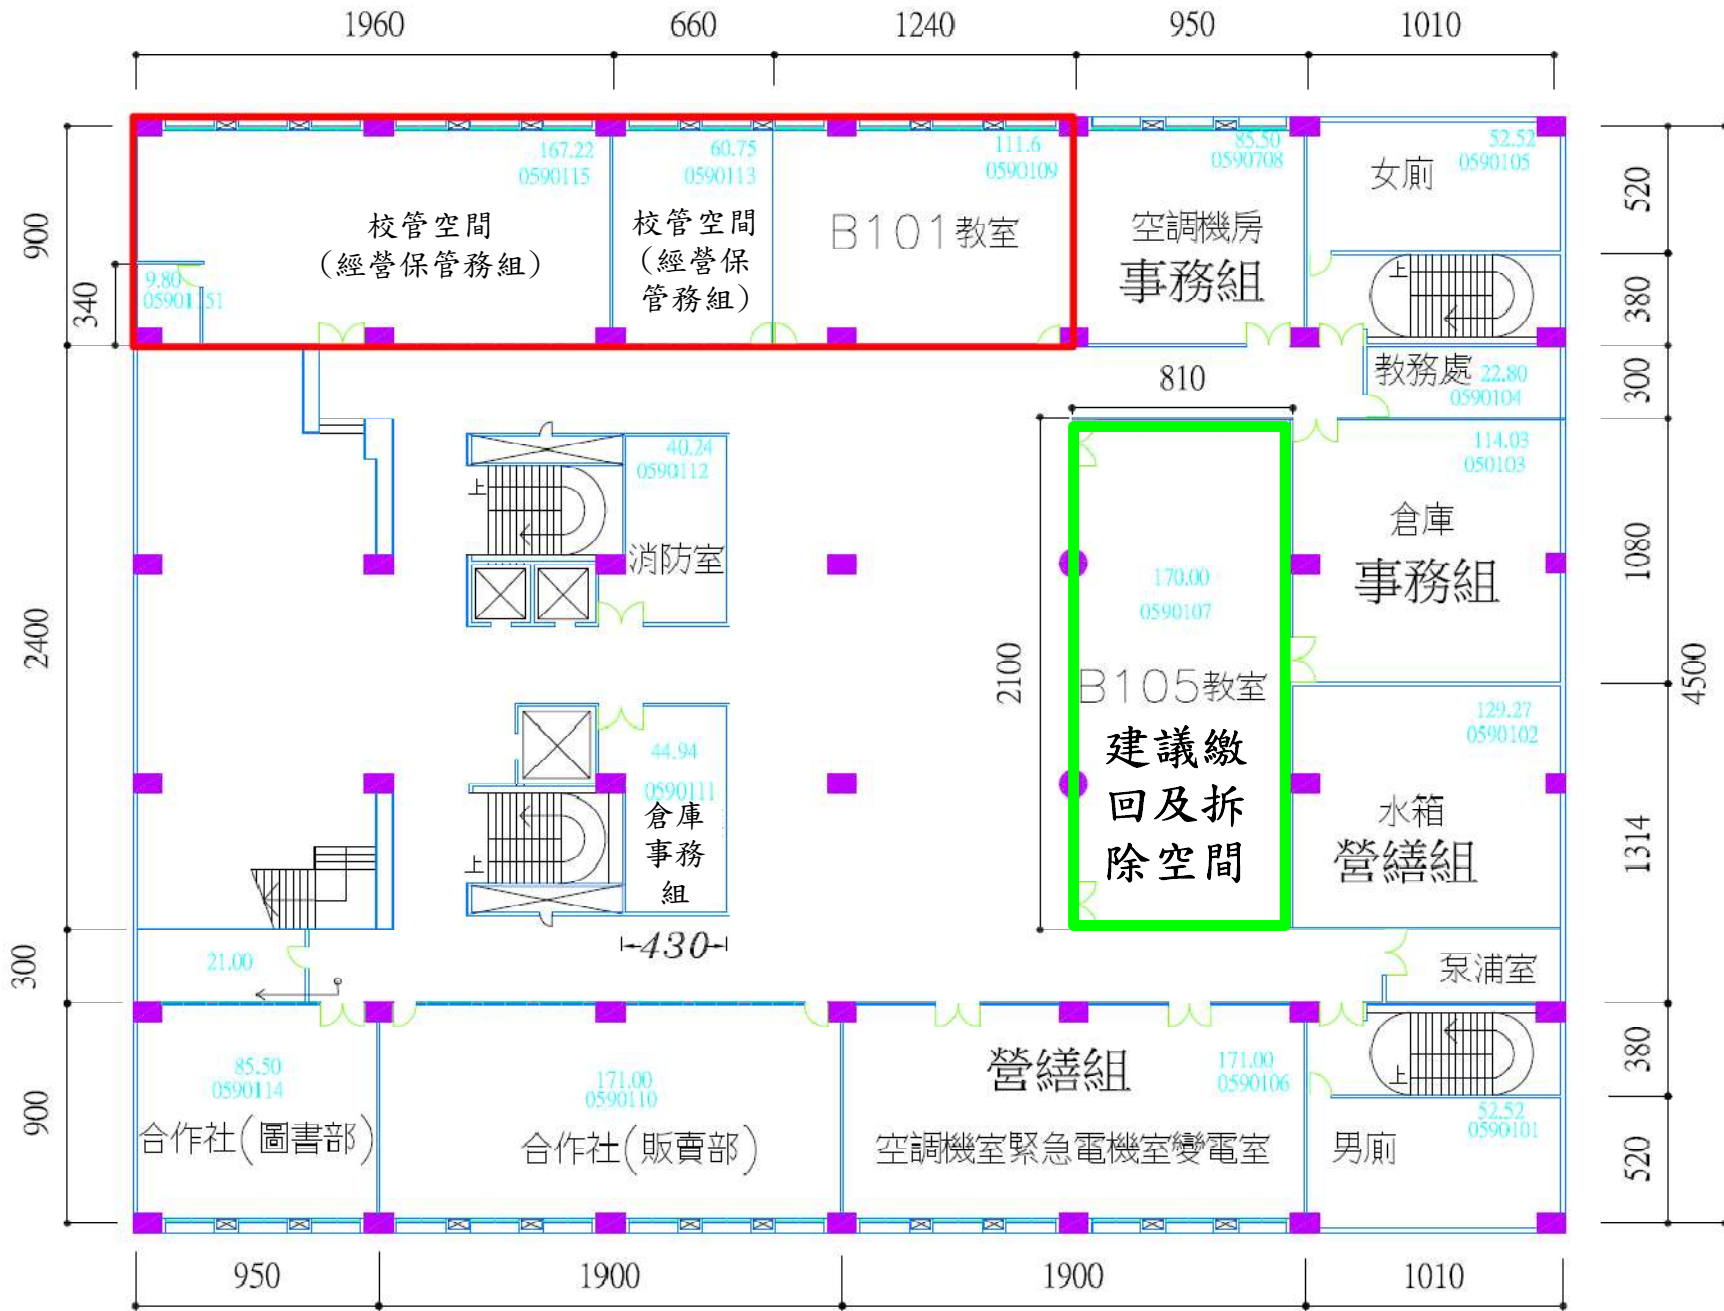


建築棟號

05

建築名稱

教稽大樓地下一樓

比例頁碼 1:300

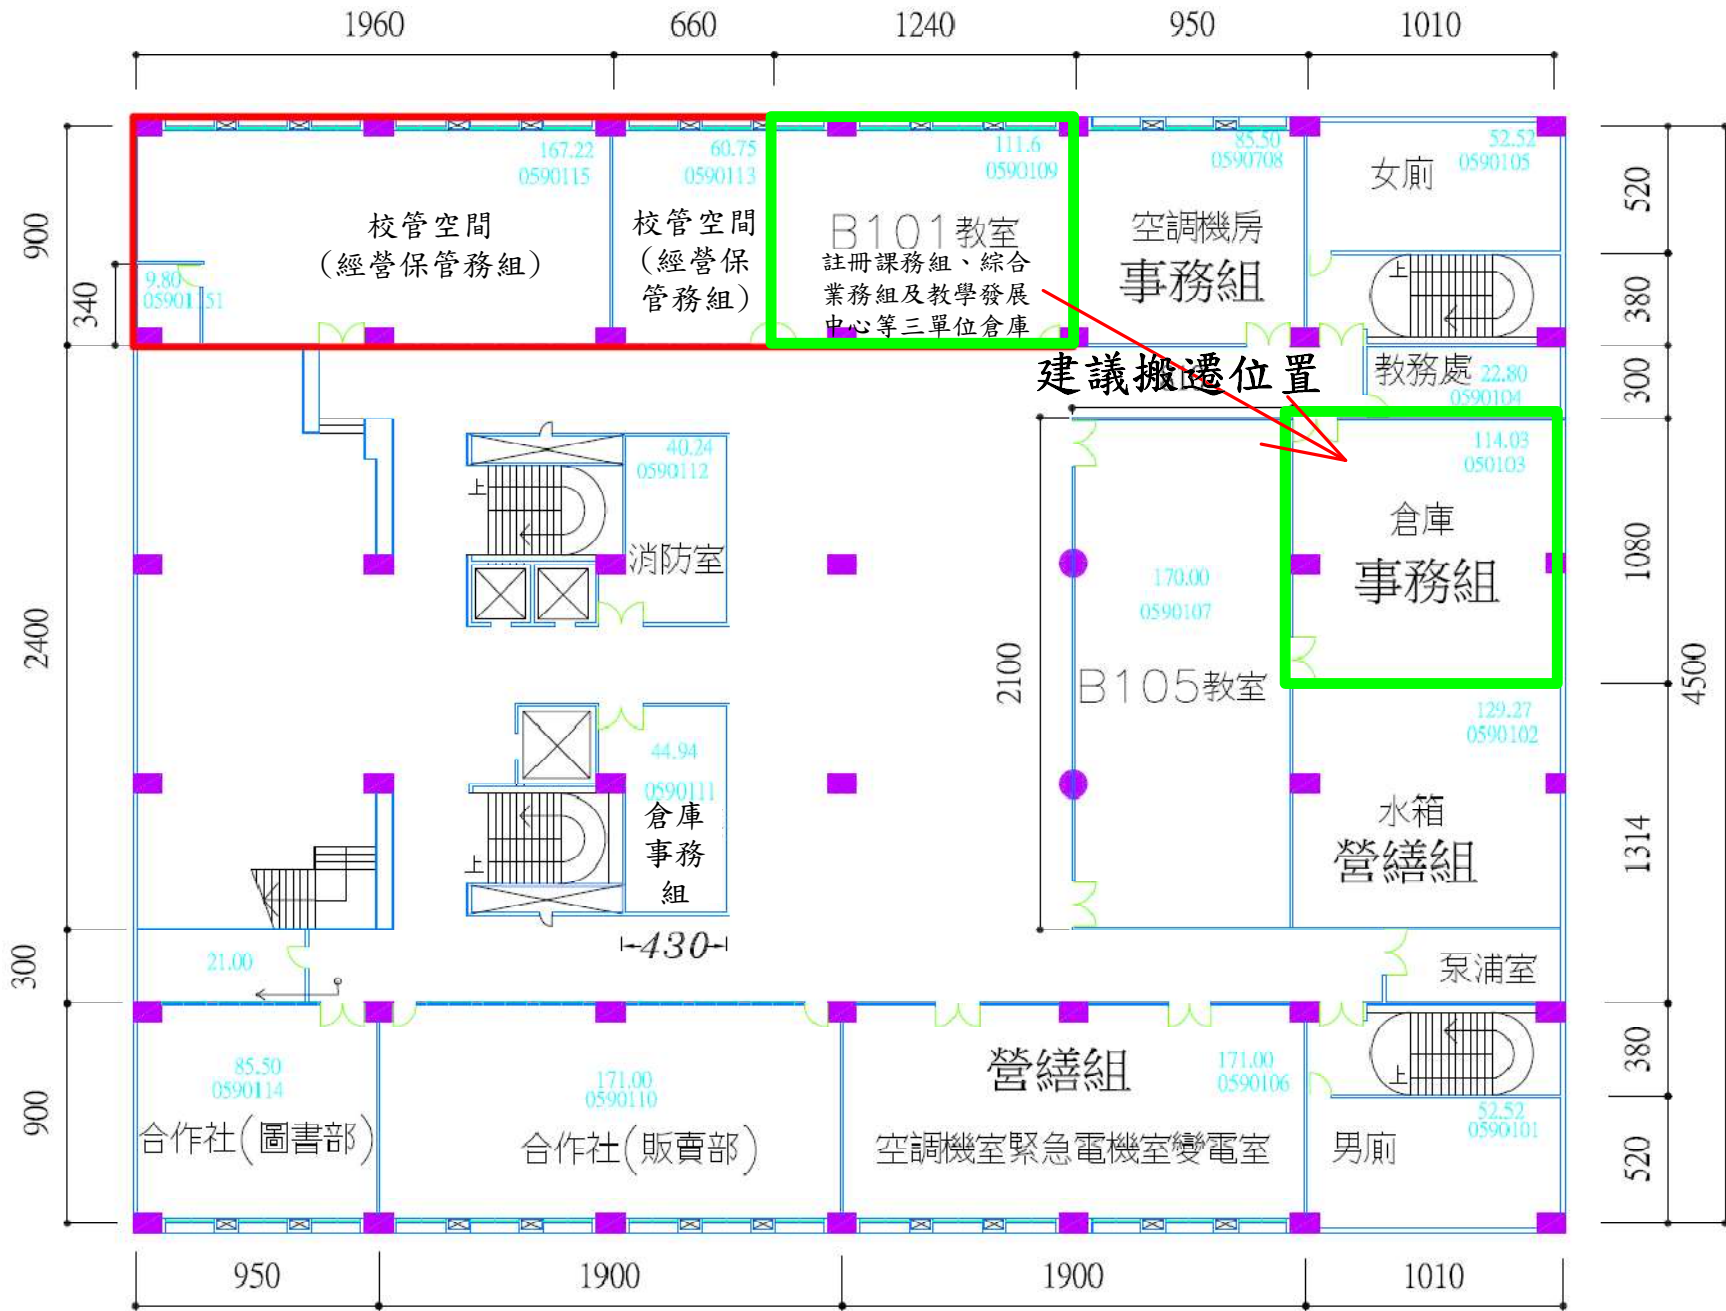

建築棟號

05

建築名稱

教稽大樓地下一樓

比例 1:300