

## 國立宜蘭大學校園規劃委員會 105 學年第 3 次會議 決議案執行情形追蹤表

會議日期：106 年 5 月 8 日

追蹤日期：106 年 10 月 23 日

提案	案由及決議事項	承辦單位	執行情形
一	<p>案由：因應國際事務中心更名為國際事務處，配合未來推動國際事務，擬調整辦公空間，詳如說明，提請審議。</p> <p>決議： 一、第一會議室規劃之接待室空間使用頻率不高，予以取消併入第一會議室空間使用。 二、本案修正後通過。</p>	國際事務中心	總務處營繕組執行發包已完成並於 106 年 10 月 9 日開工。預計 50 個日曆日完成新辦公室的工程，本處期望於 12 月初遷入使用。
二	<p>案由：為因應國際事務中心及校友服務中心空間位置變動，擬進行後續相關空間調整，提請審議。</p> <p>決議：照案通過。</p>	總務處	<ol style="list-style-type: none"> <li>1. 行政大樓南側 3 樓原通識教育委員會釋出空間，已交還由經營保管組控管。</li> <li>2. 106.06 校友服務中心已搬遷至和洋建築。</li> <li>3. 106.07 原校友服務中心空間(教稿 1 樓)，已交由國際事務中心作為境外生補給站，原境外生補給站 106.08 已移交學務處原住民族學生資源中心使用。</li> </ol>
三	<p>案由：為改善本校環境資源回收，符合環境考評各項要求，擬辦理資源回收屋(舊組合屋)拆除改設，其旁邊之中型巴士校車停放處擬配合遷移乙案，提請審議。</p> <p>決議： 一、資源回收屋(舊組合屋)拆除改設部分，照案通過。 二、中型巴士校車停放處另案再議。</p>	總務處事務組	<ol style="list-style-type: none"> <li>1. 資源回收屋配合校園整體規劃確認後調整設置位置，並配合動物系牧場遷移等完成後再進行相關遷建作業。</li> <li>2. 原中型巴士停車處，因配合活動中心圍籬施工，已改設停放於延英樓旁之空間。</li> </ol>
四	<p>案由：為本校「校園整體規劃期初階段成果報告」乙案，提請審議。</p> <p>決議：照案通過。</p>	總務處	「校園整體規劃期初階段成果報告」業已完成審核，目前已完成期中階段成果報告，另提送校園規劃委員會議審議。

宜蘭大學電機系一樓研究室及二樓電腦教室整修工程

附件二

概算總表

工程名稱	電機系一樓挑高空間 隔層增建工程概算			會計科目	第1頁共1頁	
施工地點	宜蘭縣			工程編號		
項次	工作項目	單位	數量	單價	複價	備註
壹	裝修直接工程費	式	1.0	2,859,918	3,123,757	
	小計(壹至參項)				3,123,757	
貳	工程雜項費及管理					
一	勞工安全衛生管理費(小計*0.004)	式	1.0	12,495	12,495	
二	工程品質作業費(小計*0.006)	式	1.0	18,743	18,743	
三	綜合保險費(小計*0.005)	式	1.0	15,619	15,619	
	廠商管理及利潤費(小計*0.05)	式	1.0	156,188	156,188	
	小計				203,044	
參	(壹+貳)5%營業稅	式	1.0	166,340	166,340	
	小計(壹至參項)				3,493,141	
肆	間接工程費					
一	建築師設計、簽證費	式	1	286,105	286,105.00	(不含營業稅項)
二	綠建築基準計算工本費	式	1	60,000	60,000.00	
三	行動不便者設施設置計畫書及竣工報告書工本費	式	1	30,000	30,000.00	
四	室內裝修竣工查驗	式	1	30,000	30,000.00	
五	結構技師結構安全檢討、簽證費	式	1	70,000	70,000.00	業主需提供原建物之結構配筋圖說
六	大地技師地質鑽探報告書、簽證費	式	1	20,000	20,000.00	可引用鄰近土地之地質鑽探報告書
	小計				496,105.00	
陸	規費					
一	建築線審查費	式	1	2,000	2,000.00	
二	建築執照審查費	式	1	600	660.00	
三	行動不便者設施設置計畫書審查費	式	1	5,000	5,000.00	
四	行動不便者設施竣工報告書審查費	式	1	10,000	10,000.00	
五	建築物室內裝修審查費(竣工查驗費)	式	1	10,000	10,000.00	
六	申請使照原核准圖說規費	式	1	1,000	1,000.00	
七	地政等其他規費	式	1	1,000	1,000.00	
	小計				29,660.00	
	總計(壹至陸項)				4,018,906.00	

# 宜蘭大學電機系一樓研究室及二樓電腦教室整修工程


## 裝修詳細價目表

工程名稱	電機系一樓挑高空間 隔層增建 直接工程概算細目表				會計科目	第1頁共2頁	
					工程編號		
施工地點	宜蘭縣				合約編號		
項次	工作項目	單位	數量	單價	複價	備註	
壹	直接工程費						
一	拆除部份						
1	原有一、二樓隔間及天花板拆除	m <sup>2</sup>	245	140	34,300		
2	原有吊扇及吊燈拆除(業主保留)	式	1	2,800	2,800		
3	原有RC隔間牆開孔	處	1	7,000	7,000		
4	原有女兒牆開孔	處	1	2,800	2,800		
5	原有RC牆拆除	m <sup>2</sup>	58	245	14,210		
6	原有傢俱移至指定位子	式	1	12,000	12,000		
7	廢棄物運棄(須附證明)	台	5	6,000	30,000		
	小 計				103,110		
二	裝修部份						
1	明架水滴紋玻纖天花板	m <sup>2</sup>	392	525	205,800		
2	防火輕隔間(12.5防火纖維板, 防潮型)	m <sup>2</sup>	105	1,400	147,000		
3	新作隔間水性油漆(一底二度)	m <sup>2</sup>	210	250	52,500		
4	R.C牆水性油漆	m <sup>2</sup>	480	150	72,000		
5	木作布幕盒(含油漆)	M	70	450	31,500		
6	二樓合金鋼高架地板(600*600mm), 含收邊	m <sup>2</sup>	255	2,000	510,000		
7	教學影幕造型單面牆面貼 (W6000*H1200mm, 5m/m強化烤漆玻璃)	式	1	60,000	60,000		
8	新作樓板(125*250H型鋼, 3000PSI混凝土)	m <sup>2</sup>	105	10,000	1,050,000		
9	新增戶外平台	式	1	56,000	56,000		
10	D1美耐板夾板門(90*210cm)	樘	3	7,000	21,000		
11	W1鋁窗(100*80cm)	樘	3	8,000	24,000		
12	新增緩降梯	組	1	35,000	35,000		
	小 計				2,264,800		

# 宜蘭大學電機系一樓研究室及二樓電腦教室整修工程


## 裝修詳細價目表

三	水電及弱電部份					第2頁共2頁
1	T5-bar嵌燈(14W*4)	盞	77	1,200	92,400	
2	燈具開關	式	1	11,000	11,000	
3	雙聯接地插座(110V)	式	1	23,500	23,500	
4	網路插座	式	1	24,000	24,000	
5	電話插座	式	1	7,500	7,500	
6	管路、線材及走線槽	式	1	65,000	65,000	
7	安裝工資	式	1	70,000	70,000	
	小 計				293,400	
四	消防設備部份					
1	差動式感應器	式	1	10,000	10,000	
2	消防喇叭	式	1	8,000	8,000	
3	管路、線材及走線槽	式	1	22,000	22,000	
4	安裝工資	式	1	15,000	15,000	
	小 計				55,000	
	合 計				2,716,310	
	追加後預算合計				3,123,757	
P. S. 1、本估價為102年12月，經詢問原估價廠商：因應一例一休及物價波動 施工費用約需增加15%左右。						

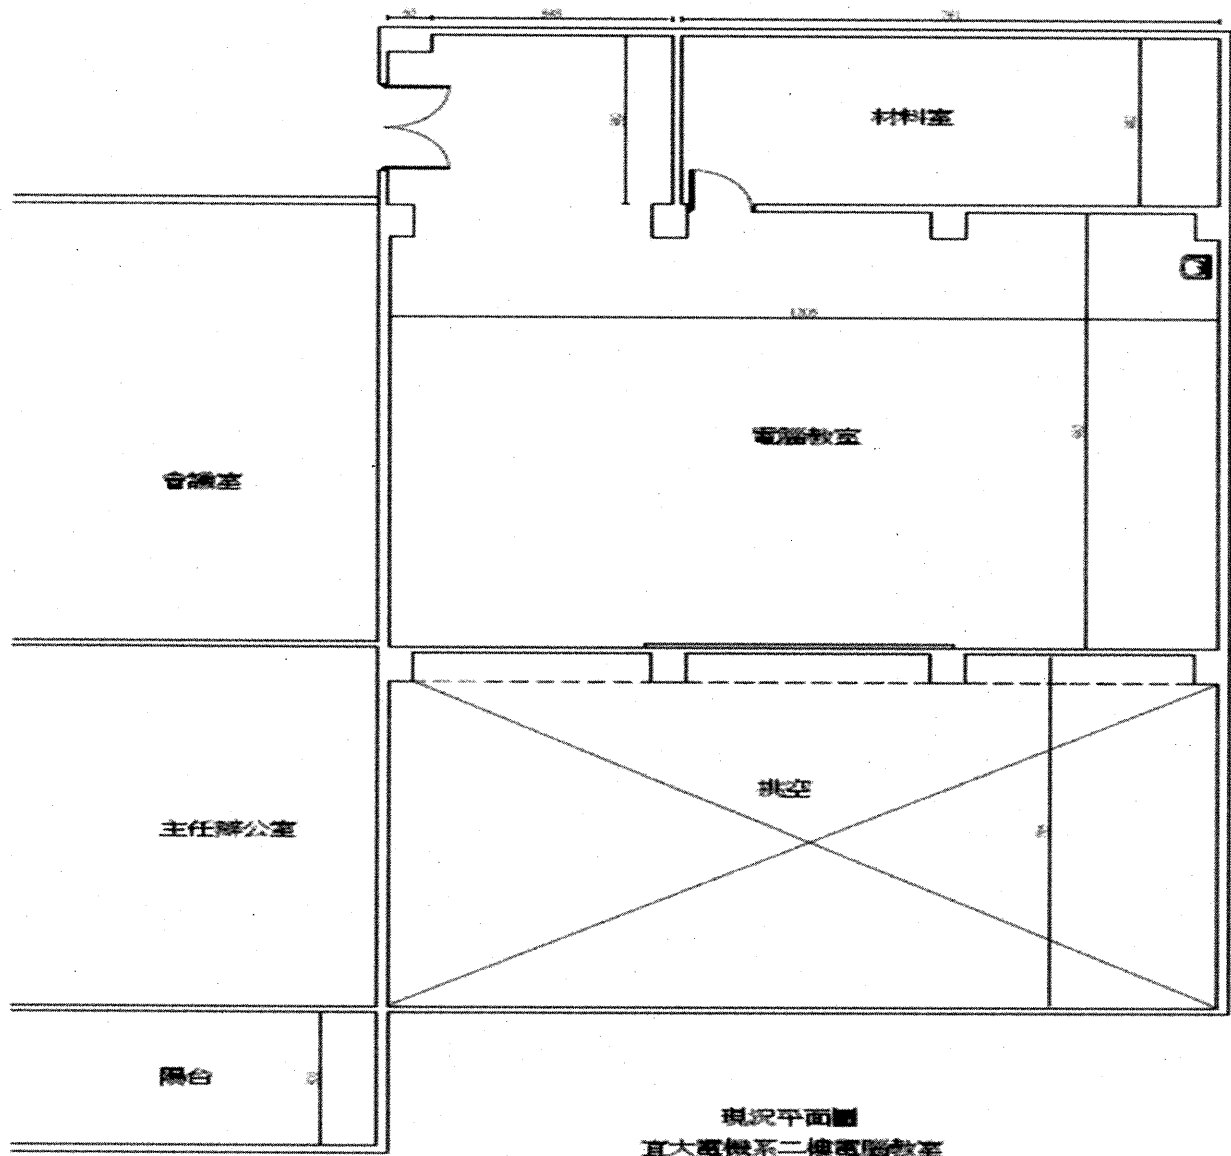


現況平面圖  
宜大電機系二樓電腦教室

<table border="1"> <tr><td> </td></tr> <tr><td> </td></tr> <tr><td> </td></tr> </table>				<table border="1"> <tr> <td>二樓名稱</td> <td>宜蘭大學電機系一樓研究室及二樓電腦教室整修工程</td> </tr> <tr> <td> </td> <td> </td> </tr> <tr> <td> </td> <td> </td> </tr> </table>	二樓名稱	宜蘭大學電機系一樓研究室及二樓電腦教室整修工程					<table border="1"> <tr> <td>圖名</td> <td>二樓電腦教室現況平面圖</td> </tr> <tr> <td> </td> <td> </td> </tr> </table>	圖名	二樓電腦教室現況平面圖		
二樓名稱	宜蘭大學電機系一樓研究室及二樓電腦教室整修工程																										
圖名	二樓電腦教室現況平面圖																										

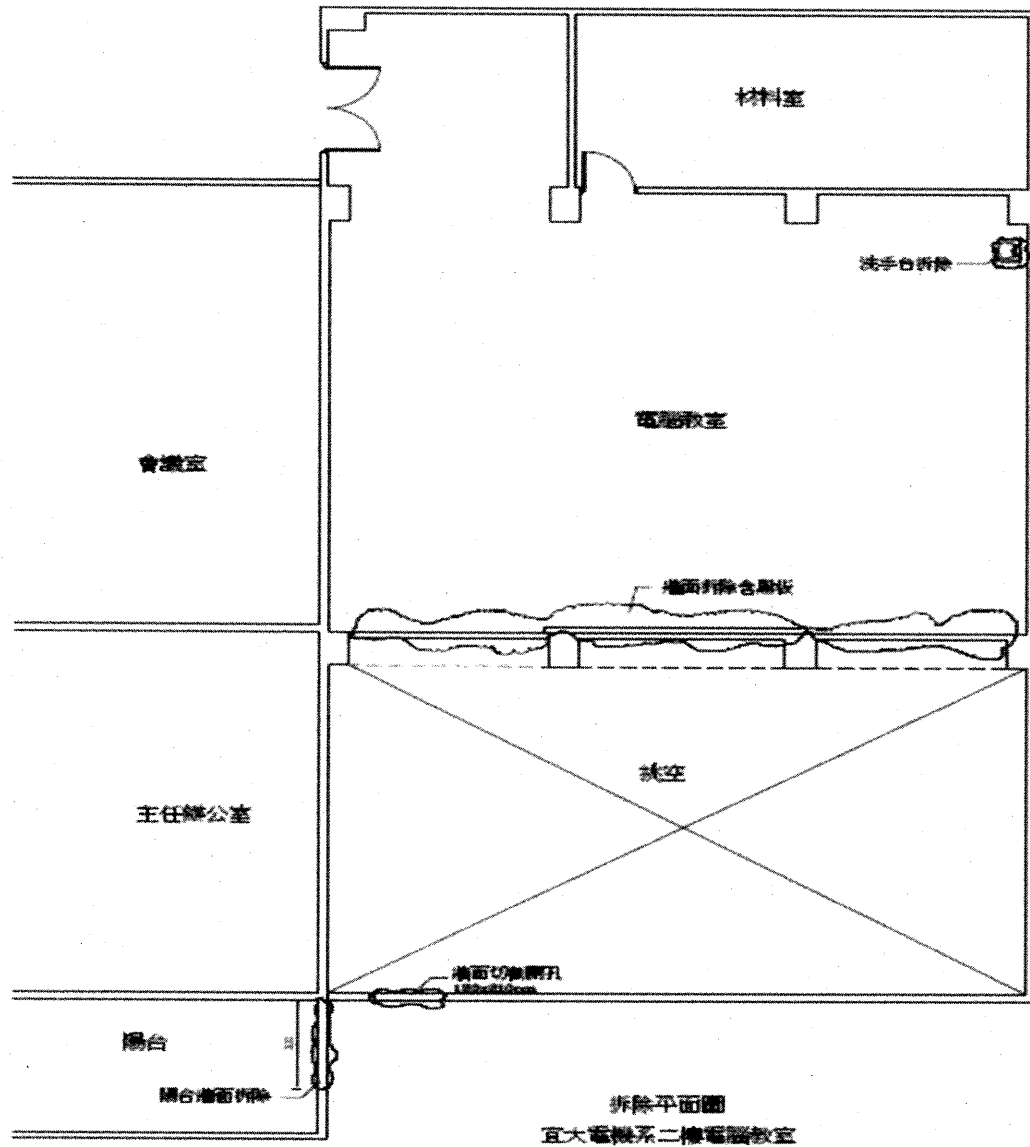


				工程名稱 宜蘭大學電機系一樓研究室及 二樓電腦教室裝修工程	圖名 二樓電腦教室拆除平面圖	圖號 2/14

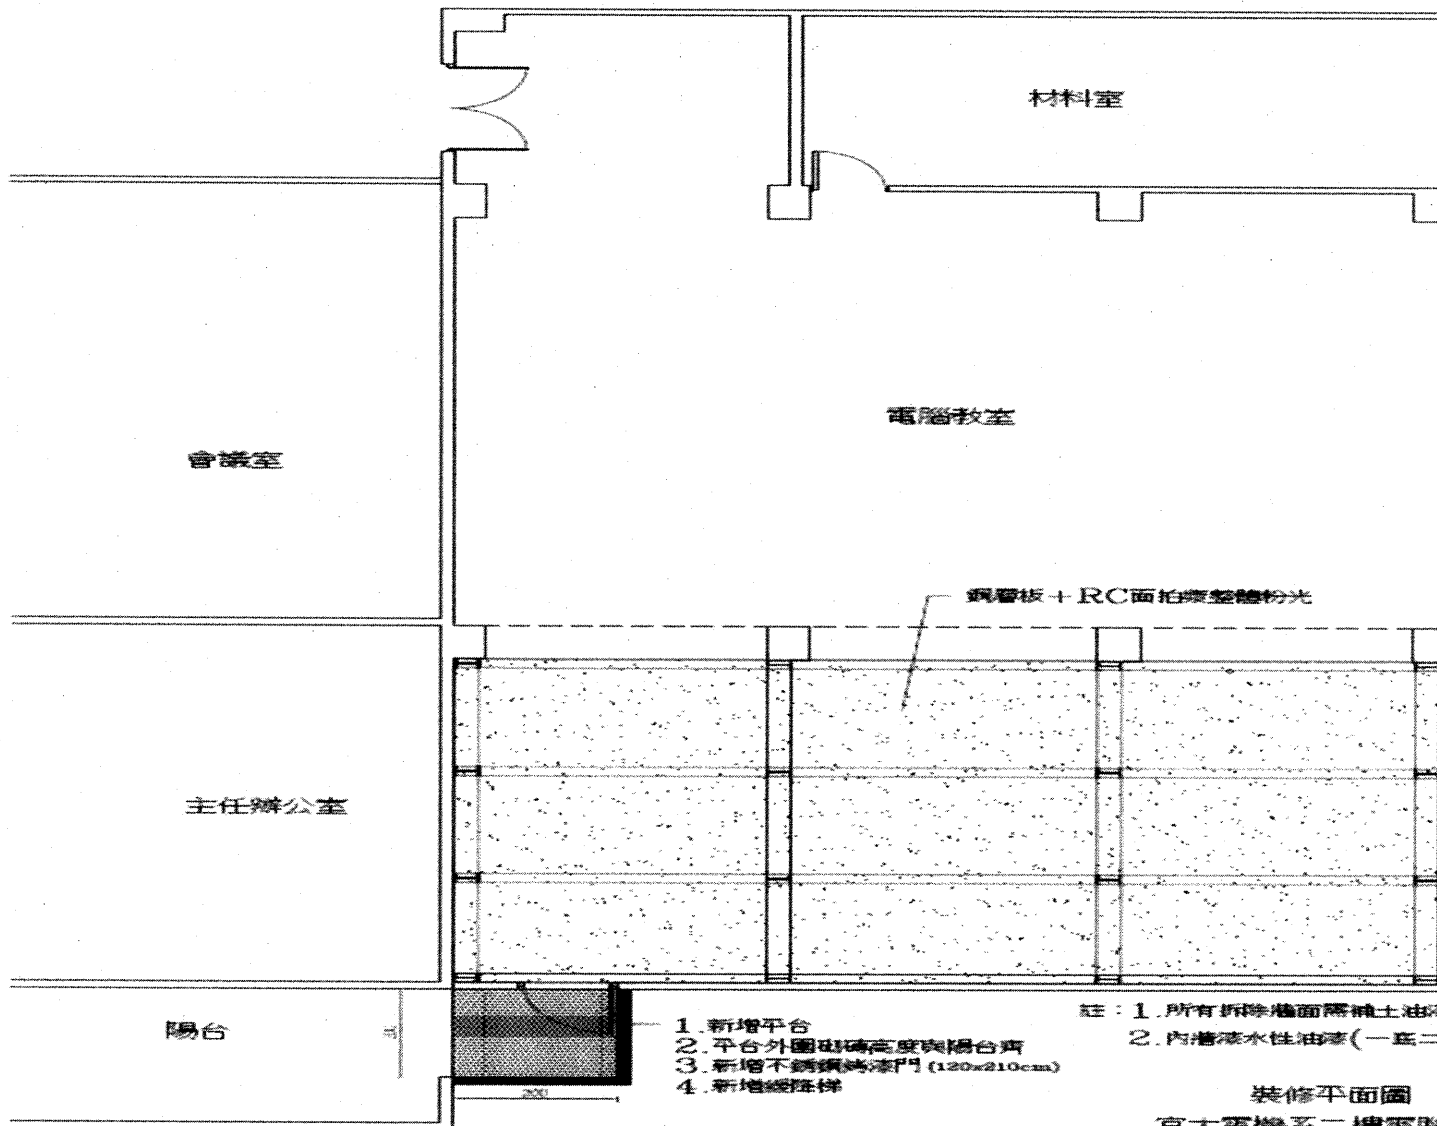

裝修平面圖  
宜大電機系二樓電腦教室


		工程名稱	宜蘭大學電機系一樓研究室及二樓電腦教室整修工程	圖號	
		設計		繪圖	
		校對		審核	
		監工		備註	

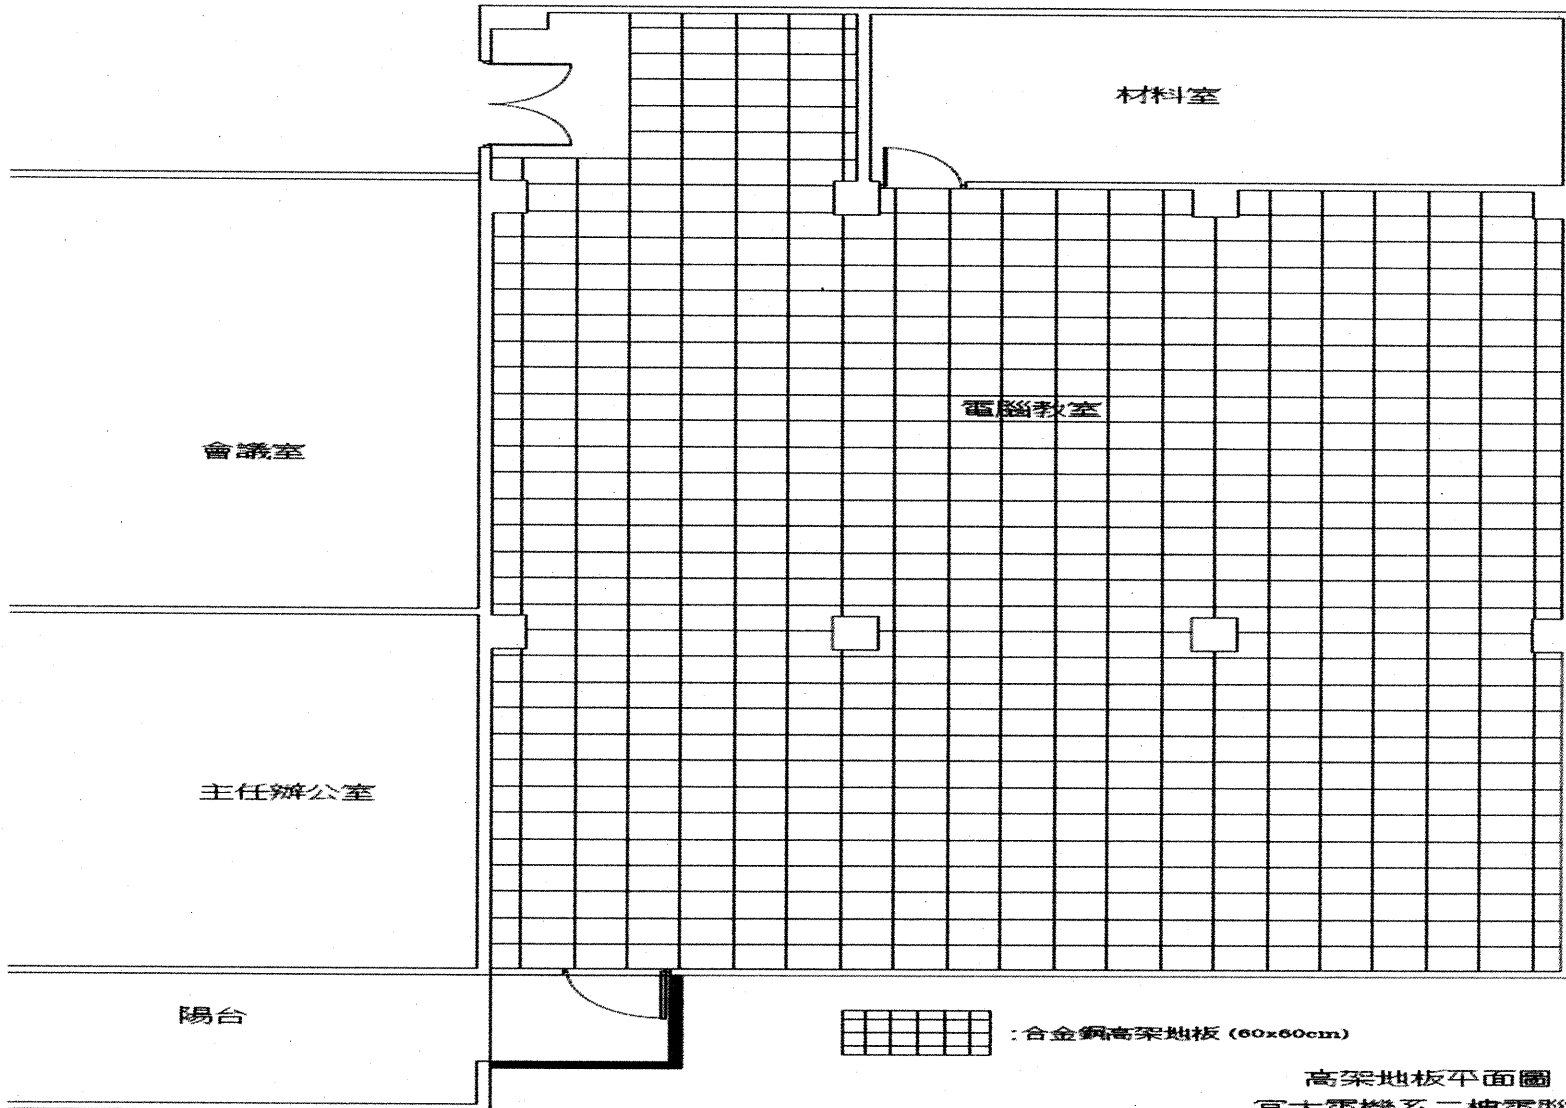

高架地板平面圖  
宜大電機系二樓電腦教室


		圖號: 101-101-101-101	圖名: 宜蘭大學電機系一樓研究室及二樓電腦教室整修工程
繪圖: 101-101-101-101	審核: 101-101-101-101	檔案名: 101-101-101-101	日期: 101-101-101
繪圖: 101-101-101-101	審核: 101-101-101-101	檔案名: 101-101-101-101	日期: 101-101-101



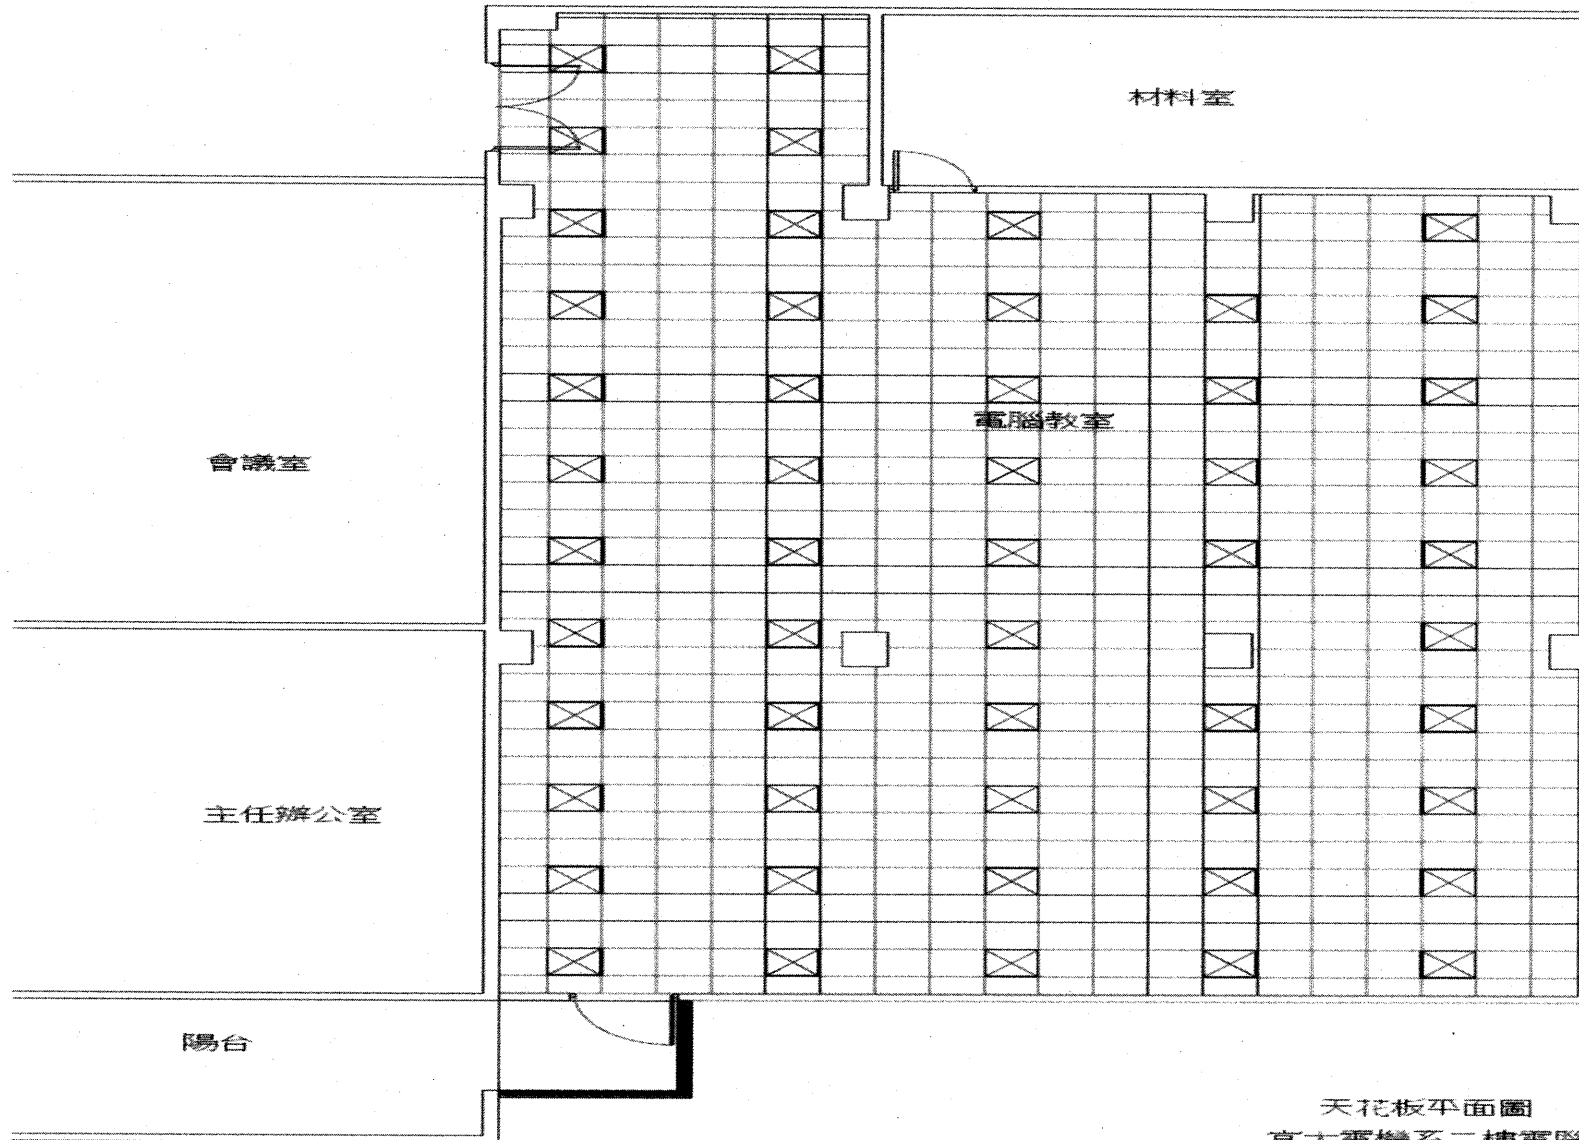


天花板平面圖  
宜大電機系二樓電腦教室

				編者 PROJECT	宜蘭大學電機系一樓研究室及 二樓電腦教室整修工程
校務處 OFFICE	校務處 OFFICE	校務處 OFFICE	校務處 OFFICE	編者 PROJECT	宜蘭大學電機系一樓研究室及 二樓電腦教室整修工程
校務處 OFFICE	校務處 OFFICE	校務處 OFFICE	校務處 OFFICE	編者 PROJECT	宜蘭大學電機系一樓研究室及 二樓電腦教室整修工程

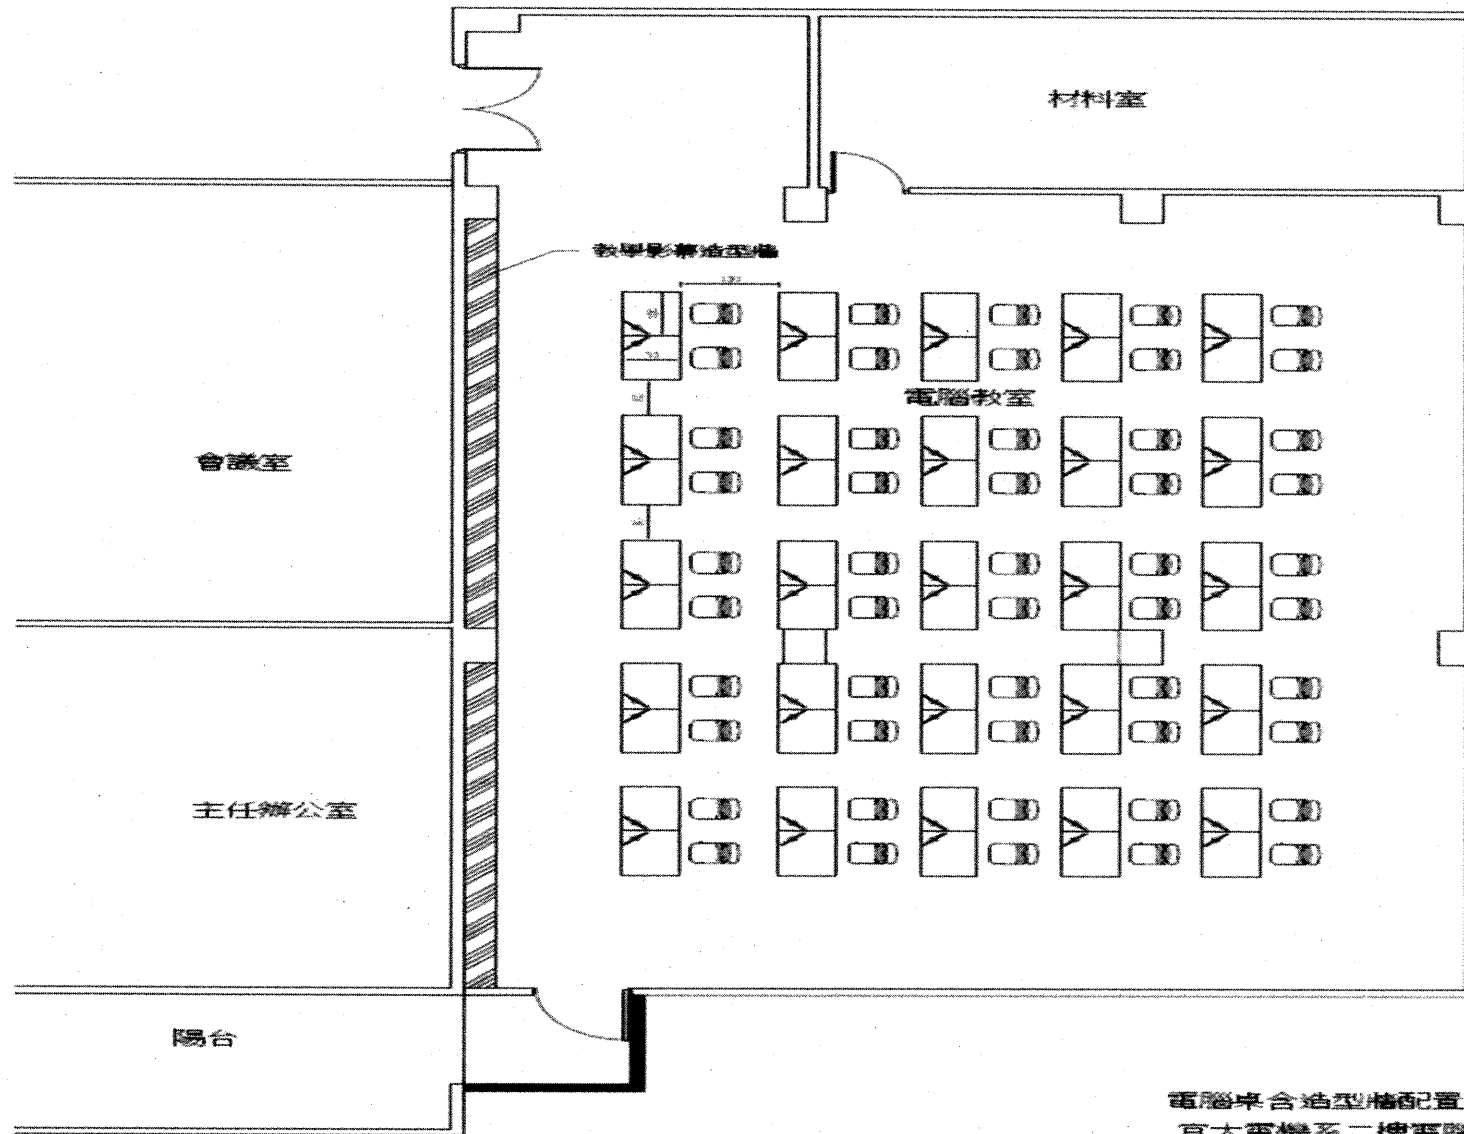


電腦桌合造型椅配置圖一  
宜大電機系二樓電腦教室

					工程名稱 PROJECT NAME	宜蘭大學電機系一樓研究室及 二樓電腦教室整修工程	圖號 DRAWING NO.

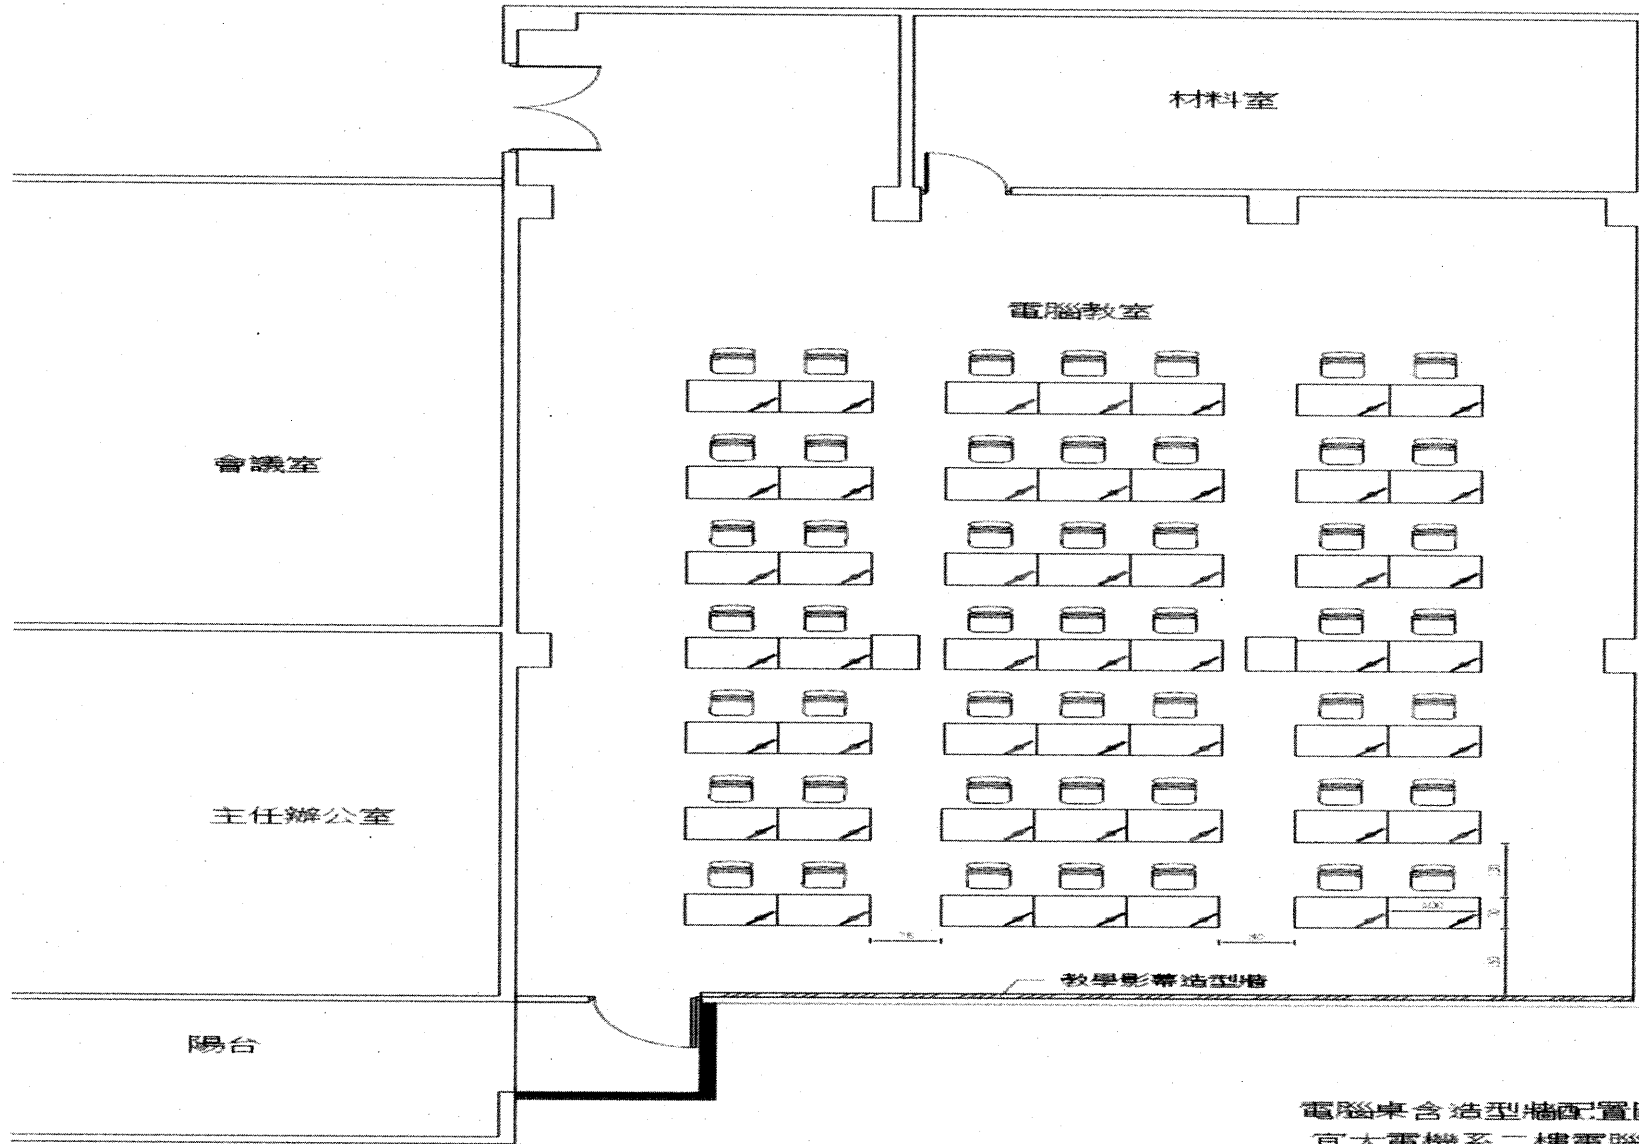

電腦桌含造型牆配置圖二  
宜大電機系二樓電腦教室

NO. OF STUDENTS	NO. OF STUDENTS	NO. OF STUDENTS	NO. OF STUDENTS	工程名稱	宜蘭大學電機系一樓研究室及二樓電腦教室整修工程
NO. OF STUDENTS	NO. OF STUDENTS	NO. OF STUDENTS	NO. OF STUDENTS	圖名	電腦桌含造型牆配置圖二
NO. OF STUDENTS	NO. OF STUDENTS	NO. OF STUDENTS	NO. OF STUDENTS	比例	1:100

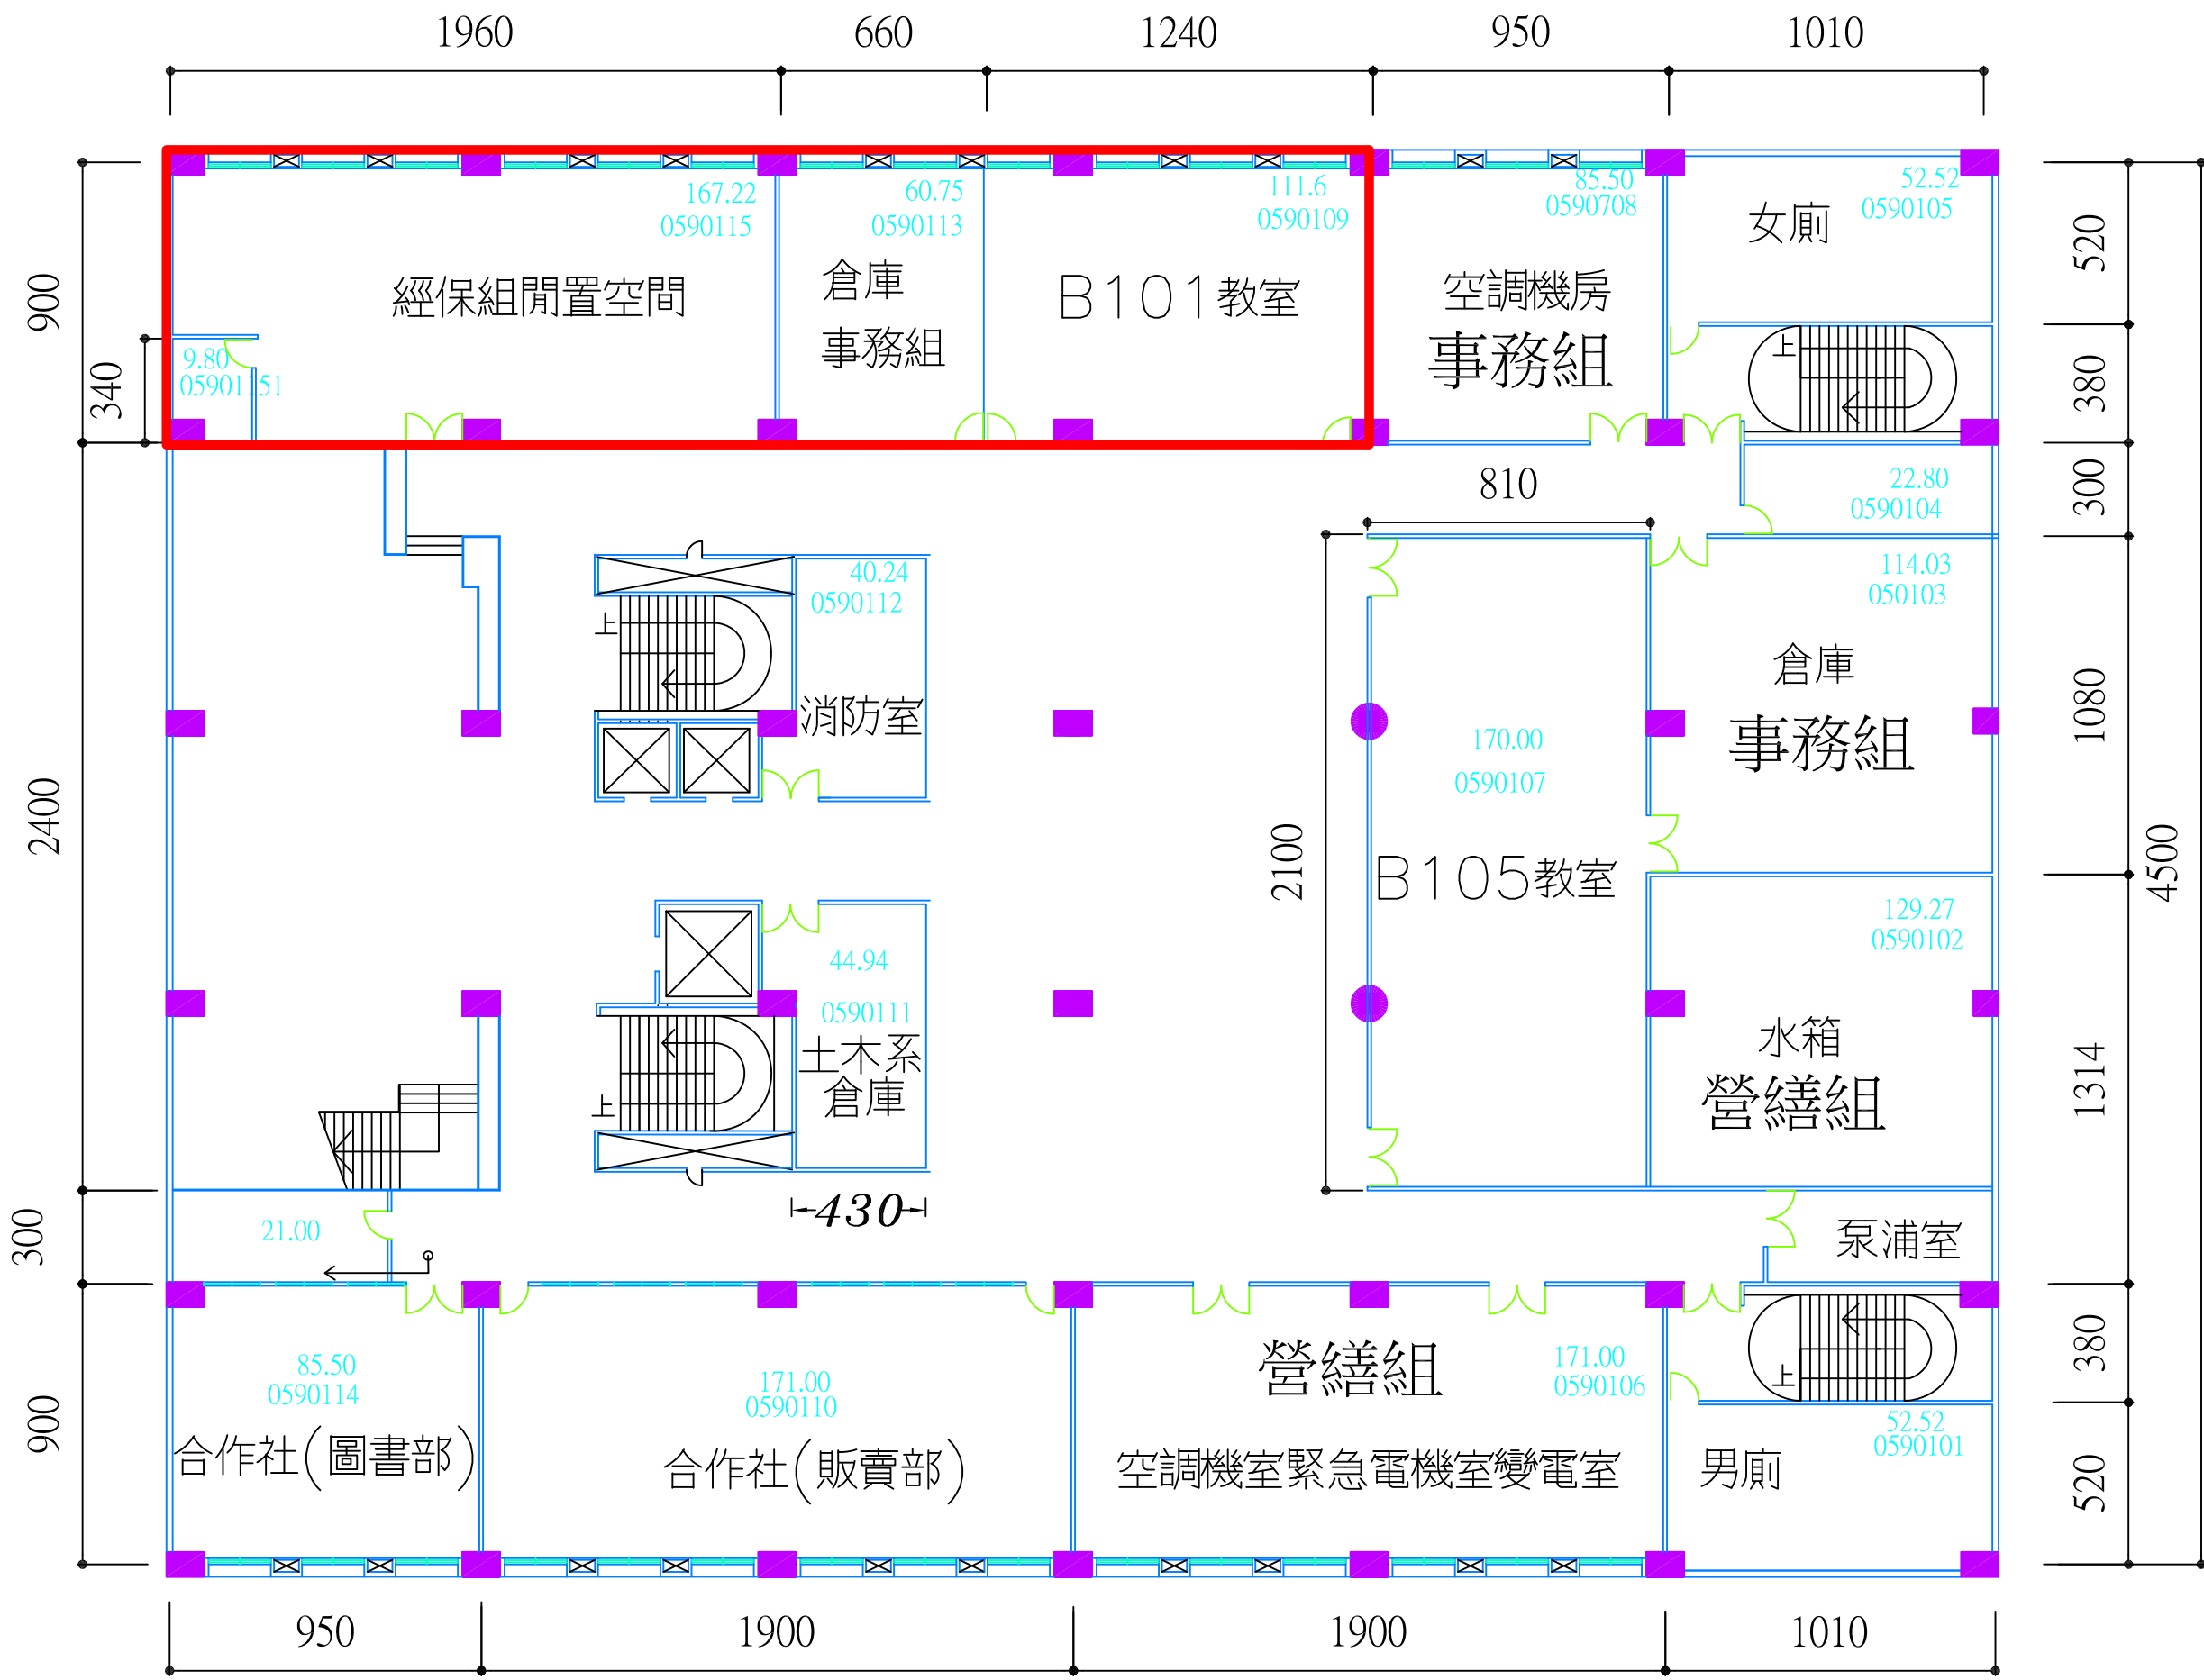

建築棟號	05	建築名稱	教稽大樓地下一樓	比例	1:300
------	----	------	----------	----	-------

## 國立宜蘭大學第 26 次校務會議紀錄

時間：中華民國 102 年 12 月 18 日（星期三）中午 12 時 10 分

地點：行政大樓 5 樓第一會議廳

主席：趙涵捷校長

記錄：李毓珊

出席：

主管代表：趙涵捷、吳柏青、羅祺祥、陳凱俐、江孟學（楊秋萍代理）、歐陽慧濤、黃璋如、林佳靜、張充鑫、邱奕志、張智欽、胡懷祖、陳偉銘、吳友平、鍾鴻銘、何忠技、盧秋如、曾清璋、黃美嘉、胡毓忠、陳博彥、李欣運、林凱隆、鄔家琪、陳子英、陳裕文、張永鍾、吳剛智、吳中峻、梁耀南、林學宜、鄭岫盈、吳德豐、黃于飛、鄭天爵、楊淳皓。

教師代表：徐碧生、王金燦、陳大智、王宜達、陳健台、韓錦鈴、李大剛、王修璇、吳至誠、李洋傑、游棫誠、黃成良、謝哲隆、黃宏謀、許秀英、曹博宏、陳淑德、駱錫能、陳翠瑤、周立強、林連雄、楊屹沛、郭純德、黃秀真、林建堯、黃寶祚、許菁君、張慧、傅雋、陳世昌、邱湘惠、陳美美、蔣忠慈、錢芷萍、朱達勇、許惠英、江茂欽、彭世興、錢膺仁、邱建文、周賢興、郭芳璋、王信仁、陳懷恩、吳庭育。

助教代表：杜俊宇。

職員代表：王秀娟。

工友代表：邱惠娟、黃銘馨。

學生代表：陳彥迪、范竣宇、呂仲鎧、陳孟汝、蔡京娥、童詩淳。

請假：趙紹錚、林世宗、薛方杰、游依琳、江漢全、邱求三、林進榮、卓志隆、林榮信、郭村勇、陳素瓊、張允瓊、官志亮、陳惠如、陳復、黃麗君、鄧正忠、黃義盛、黃貴山、陳傑、陳烜東、賴葉卿、楊宗燁、謝佩好、蔡財榮、程英傑、唐健得、劉家勛。

### 一、主席宣佈開會

（一）應出席代表 119 人，實際出席代表 91 人。

（二）議程略作修正，各單位業務報告調整至最後。

### 二、主席報告：

（一）首先感謝各位校務會議代表支持，讓個人順利的再有 4 年任期。時間過的很快，個人本屆任期已近 3 年半，很多事還沒做，希望再有一些時間做事。本校收入一直很穩定，但支出持續上升，因為外界環境的挑戰與日俱增所致。最近台電可能將教育機構電費優惠辦法廢除，10 月水電漲價、工學院搬遷，本校水電費一定增加。個人洞

悉電費問題，自今年 4 月開始推動省電措施，雖然節電成效不是很好，但若不節電，本校支出將更多，特向代表說明。教育部配合立法院準備通過鐘點費調漲 21%，支出將增加；行政部門必須設法控制鐘點數。副校長將瞭解行政單位配置人力，充裕的行政人力移出到不足的地方，行政員額暫時凍結。

- (二) 最近本校有很多好消息，例如園藝系鄔主任與生機系合作參加競賽，得到很好的成績，資工系亦得了很多獎項，並感謝胡院長及黃于飛主任提出了跨領域的資訊與農業結合的學程，得到教育部優等獎。圖資館網路評比獲得今年特優，受到全國的重視。另外蔣渭水文化基金會捐贈文物給本校圖資館設置專區，亞洲知名藝術家亦為本校校友陳忠藏先生，將捐 50 幅畫作供本校圖資館展出。可見本校在很多層面受校友及鄉親的肯定，願意把珍藏的文物捐給學校處理。各位同仁若想知道本校最新狀況、成果，只要上網就能看到公共事務組陳復組長公告的資訊。
- (三) 請校務會議代表多支持學校，學校措施有不盡合理或奇怪的，請不客氣的反應。例如停車辨識系統造成同仁開車進入校園不便，經過同仁反應，事務組已將停車辨識系統停用。以後牽涉大多數同仁的福利問題，一定要先溝通瞭解再推動，尤其實驗性質不宜全面推動，以免造成同仁不便。
- (四) 本校努力迎接少子化少經費的挑戰，請同仁一起努力把宜大推向高峰，再次感謝各位代表。

### 三、報告本校第 25 次校務會議決議案執行情形 (洽悉)

#### 四、討論事項：

##### (一) 提案討論

###### 提案一：(提案單位—教務處)

案由：國立宜蘭大學 104 學年度增設調整特殊項目院系所學位學程申請案計畫書，提請 討論。

說明：一、依教育部 102.12.05 臺教高(四)字第 1020176814 號函辦理。

二、本校 104 學年度提出申請者計博士班 1 案：「資訊工程學系博士班」，業經 102.09.25 資工系 102 學年度第 2 次系務會議、102.11.15 電資院 102 學年度第 2 次院務會議、102.11.25 本校 104 學年度博士班申請案審查會議、102.12.03 本校 102 學年度第 7 次行政會議通過，計畫書並已依校外審查委員之審查回覆意見修正。

三、依函示說明三略以：

(一)「計畫書摘要表中務必填列該班次若核定通過，其招生名額來源規劃(將由哪些既有系所調整名額)，若未述明招生名來源規劃之案件，將不進行專業審查。」

(二)「因應博士生培育人數已趨於飽和及未能切合市場需求之問題，衡酌現行博士教育偏重於學術研究，學校課程缺乏與產業連結及實務作經驗，致學生創新研究能力及專業技術訓練較為不足，或產生學用落差現象。部分企業表示不易找到合適的高階研發或實務人才、部分博士畢業生求職不易。依上，為提昇學生就業力，縮短學用落差，學校於博士班申請案之課程規劃，如強化學生專業實務能力為導向，得敘明具體策略或作法，本部審查時將列入優先考量。」

四、檢附該案申請表、計畫書。

擬辦：經校務會議通過後，續依教育部函示規定辦理報部。

決議：通過「資訊工程學系博士班」申請案，並同意授權師資及招生名額待協調後更正於計畫書中。

#### 提案二：(提案單位—教務處)

案由：修訂「國立宜蘭大學學則」，提請討論。

說明：一、依據海外聯合招生委員會 102.11.14(103)海聯秘字第 028 號書函，為維護我國高等教育品質，需具體明訂中五學制入學大學之修讀規範。

二、本案業經(102.12.16)102 學年度第一學期第三次教務會議修正通過。

擬辦：經校務會議通過後公告施行，並報請教育部備查。

決議：照案通過。(附件一)

#### 提案三：(提案單位—總務處)

案由：本校「城南校區籌設計劃書」，提請同意追認。

說明：一、城南校區土地開發主體原為清華大學，然經宜蘭縣政府同意及本校(101.11.14日)、清華大學(102.1.8日)兩校校務會議通過，原則上城南校區土地將交由本校進行後續實質開發。

二、城南校區籌設計劃書內容定位是以人才培育、創新研發及產業服務為核心，並以數位科技為主軸，校區預計內設有行政、教學、研究、育成、圖書資訊及宿舍等相關校舍，期能結合教學、實習、研究及學術發展以及該校區的永續經營發展，並設立可支援學術活動、地方講座和職業訓練等活動的空間。並擬配合竹科園區規畫數位

科技、雲端運算科技、機器人工程科技、綠色產業及能源科技等尖端領域來發展，結合教學與實務研究發展成「綠能智慧園區」，除幫忙在地產業升級外，更使得產學獲得合作，共創雙贏共善的機會。

三、城南校區建築工程預計分為兩期進行，第一期為電機資訊學院與學生宿舍，其餘為「第二期建築工程」。開發經費第一期建築工程約需 7.9 億元，由宜大自籌(以貸款或 BOT...等方式辦理)。第二期建築工程由教育部視未來國家財源狀況逐年協助宜大編列。

四、本案原訂於 102.1 月簽署 MOU，102.7 月完成籌設計劃書報部作業，惟宜蘭縣政府要求本案除報部作業應於 102.7 月完成外，MOU 則於籌設計劃書教育部審查同意並經行政院核定後始予簽署，故迫於時限本校乃依要求於 102.7.23 日簽請報部並於 102.8.5 日簽准發文。依規定提請 追認。

擬 辦：經校務會議同意追認後通過。

決 議：追認通過。

#### 提案四：(提案單位—總務處)

案 由：本校 102-103 學年度校務基金管理委員會委員聘任案，提請同意追認通過。

說 明：一、依據國立宜蘭大學校務基金管理委員會設置要點第 2 條規定：「本校校務基金管理委員會（以下簡稱本會）置委員七至十五人，其中不兼行政職務教師代表不得少於三分之一。成員不得與經費稽核委員會成員重疊，必要時得聘請校外專業人士參與。委員任期兩年，由校長遴選經校務會議同意後聘任之。兼任行政職務委員任期間因職務調動，由新任行政職務主管遞補。」辦理。

二、本屆任期自 102 年 8 月 1 日至 104 年 7 月 31 日止。

三、原聘任案經 102.7.30 簽簽奉校長遴選委員計 15 人，另黃美嘉委員遞補蔡維婁委員案於 102.11.20 簽奉核准在案。

四、另依本校經費稽核委員會設置要點規定：「經費稽核委員會（以下簡稱本會）置委員十一人，由校務會議成員中推選產生。但校務基金管理委員會成員、校務會議當然代表及掌理學校總務及會計相關人員不得擔任候選人。」本次聘任之校務基金管理委員會新任委員，已建請秘書室不列入經費稽核委員會候選人名單。

擬 辦：提請追認通過。

決 議：追認通過。



## 國立宜蘭大學 106 學年第一次城南校區籌建委員會 會議紀錄

時間：106 年 10 月 11 日（星期三）上午 10 時 00 分

地點：行政大樓一樓 102 會議室

主席：周委員瑞仁(副校長兼召集人)

記錄：陳傑

出席：周委員瑞仁、吳委員中峻、陳委員威戎、吳委員寂絹、陳委員時欣、黃委員美嘉、江委員漢全(吳副院長友平代理)、邱委員奕志、陶委員金旺、林委員豐政、邱委員求三、李委員貞偉

列席：常式建築師事務所 張建築師匡逸、張建築師正瑜

總務處營繕組 張組長進裕

### 壹、主席宣佈開會：

一、報告出席人數：應出席 14 人，實際出席 12 人，列席 3 人。

二、通過議程。

貳、主席報告：略。

參、確認上次會議紀錄：洽悉。[詳如附件\(p. 1\)](#)

### 肆、提案討論

提案一、(提案單位—總務處)

案由：本校「城南校區整體規劃」乙案，提請審議。

說明：

- 一、本校校園整體規劃於 106 年 1 月 5 日正式委託常式建築師事務所辦理，並於委託案中請受委託單位就本校城南校區整體規劃提出建議及執行策略，爰提本委員會審議。
- 二、為利城南校區開發期程，並依教育部 106 年 7 月 4 日臺教秘(一)字第 1060092538 號函所示需於 106 年 12 月 25 日前提報館舍興建構想書或土地使用規劃報告到部審議，故初期開發將依據原清華大學開發許可申請書暨開發計畫書圖及環境影響說明書進行。
- 三、待土地使用規劃經教育部審議通過後即進行第一期開發，並視本校校務發展方向著手進行開發計畫及環境影響說明書修正。
- 四、依據常式建築師事務所規劃，未來城南校區將採分期分區開發方式進行，如附件一(P2~P6)。
- 五、食品系及育成中心需求如附件二(P7~P9)。
- 六、第一期預計開發內容包括校門、地標塔/鐘樓、UAV 場域及育成中心、學員宿舍(BOT)、綜合大樓、食品實習場域、園藝系溫室實習場域、生機系實習場域等。

擬辦：通過後，併校園整體規劃續提校規會審議。

**決議：**

- 一、 城南校區之開發，基於考量全校財務運用及學校發展的合理性，將採取分期分區方式逐步進行。
- 二、 校內現有單位遷移至城南校區時，依據各單位現有使用空間進行規劃，如需增加額外空間，使用單位應就增加部分提出用途說明及效益分析送委員會審議。
- 三、 第一期開發內容包括校門及基礎工程、1區的地標塔/鐘樓、6區的育成中心及9區的 UAV 場域、食品實習場域、園藝系溫室實習場域、生機系實習場域等，餘納入第二、三期開發。
- 四、 UAV 場域所需空間如建設經費獲科技部全額補助則規劃 400 坪，否則就規劃 100 坪。
- 五、 請預計進駐的各使用單位提供預計使用人數、用水量、污廢水等數量，以利後續規劃。
- 六、 本案修正後通過並續提校規會審議。

伍、臨時動議：無

陸、散會時間：上午 11 時 50 分。

## 校園整體規劃執行計畫

時程	項次	執行方案名稱	預估費用	校區	
近程	1	風雨操場及周邊景觀整備	25,500,000	神農	
	2	教稽大樓校舍空間整備		神農	
		▪ 教稽大樓外牆改善	2,858,000		
		▪ 一樓男女廁所改善工程	1,915,000		
	▪ 西側廣場改善工程	5,650,000			
	3	經德大樓空間改善工程	10,900,000	神農	
短程	4	圖書館前廣場、畜舍周邊及資源回收場環境整備		神農	
		▪ 資源回收區整備	4,400,000		
		▪ 圖書館廣場改善工程	5,120,000		
		▪ 畜舍周邊環境改善工程	1,220,000		
	5	<b>城南校區基礎接續工程</b>			城南
		▪ 區內道路	9,100,000		
		▪ 區內汙水幹管	7,200,000		
		▪ 區內自來水幹管	9,000,000		
		▪ 電力及電信管溝	2,600,000		
		▪ 滯洪池	22,800,000		
		▪ 其他設施及雜項	18,000,000		
	▪ 景觀	25,000,000			
	6	溫網室設施遷設/產業實驗室建置	51,500,000	城南	
7	學生宿舍及周邊相關設施遷設			神農	
	▪ 園藝系舊館拆除	1,400,000			
	▪ 學生宿舍興建	551,600,000			
8	城南校區入口地標鐘塔及意象		12,700,000	城南	
9	神農路/女中路校園轉角意象改造		8,900,000	神農	

# 校園整體規劃執行計畫

時程	項次	執行方案名稱	預估費用	校區
中程	10	綠色之心及教糶大樓東側雨棚	29,200,000	神農
	11	神農路轉角特色建築及老樹區環境塑造	46,300,000	神農
	12	主校門入口軸線調整	12,800,000	神農
	13	南側機車停車場三處		神農
		▪ 體育館南側機車停車場	16,300,000	
		▪ 格致大樓南側機車停車場	27,300,000	
		▪ 勵金學舍西側機車停車場	20,550,000	
	14	女中路校園邊界改造	10,110,000	神農
15	「南機場閒置營舍及飛機掩體」整修	12,000,000	城南	
16	創新育成中心建置	57,000,000	城南	
遠程	17	風雨廊道建置工程	27,650,000	神農
	18	食品系實習工廠	61,300,000	城南
	19	研習宿舍	71,780,000	城南
	20	綜合大樓	55,300,000	城南
	21	國際會議中心	46,750,000	城南