

國立宜蘭大學校園規劃委員會 110 學年度第 2 次會議 會議紀錄

會議時間：110 年 12 月 1 日（星期三）上午 9 時 30 分

會議地點：行政大樓五樓第二會議室

主席：吳委員柏青

紀錄：邱鳳仙

出席：李委員欣運、陳委員谷劭、張委員允瓊、林委員進榮、吳委員寂絹、
邱委員應志、陳委員威戎、林委員豐政、游委員竹、鍾委員鴻銘、
李委員明玲

列席：陳傑組長、張進裕組長

壹、會議開始

報告出席人數：應出席 12 人，實際出席 12 人，列席 2 人。

貳、主席致詞

參、報告上次會議決議案執行情形

校園規劃委員會 108 學年第 2 次、109 學年度第 3 次、110 學年度第 1 次會議決議案執行情形追蹤表。（詳如附件 1，P.1-3）

肆、業務報告：

城南校區第一階段建設工程已陸續完工及完成設計，為利各委員了解校區開發之整體進度，茲整理開發歷程及進度說明如附件 2(P.4-11)。

伍、提案討論

提案一、(提案單位—秘書室)

案由：有關「捐贈芳名牆」建置乙案，提請討論。

說明：為感謝各界對本校校務發展之支持，及活化校友服務中心整體空間功能，擬於本中心鄰近區域（草坪）興建「捐贈芳名牆」(詳如附件，略)，以表達本校隆重感謝之意，彰顯捐贈者貢獻，永為留念，亦盼整體空間功能擴充加值，提升中心服務品質與能見度。

擬辦：經會議審議通過後，賡續辦理後續規劃設計與整建等事宜。

決議：

一、照案通過，如附件 3 (P.12)。

二、附帶決議：為考量未來能與周邊景觀及建築屬性融合，且又能表彰謝意，設計時需融入老樹區規劃及博雅人文素養元素，後續規劃設計階段可邀請博雅學部教師參與討論，以臻周延。

提案二、(提案單位—總務處)

案由：為辦理校園噶瑪蘭大道環境空間形塑與美化案，提請審議。

說明：

- 一、本校經公告為「宜蘭農校遺址」，為全國唯一列冊遺址大學校園。民國 89 年及 95~96 年間，因工程施工分別進行二次搶救發掘，出土先民家屋木柱遺構與豐富文物，於 105 年設立解說牌，並復刻出土圖騰鑲嵌在挖掘地點做為紀念；107 年於學校圖書館舉辦「穿越時空. 倒轉 400 年」宜蘭農校遺址影片發布暨裸眼 3D 展示會；108 年舉辦「歸來・宜蘭農校遺址微展」讓出土文物能夠「回娘家」，透過與宜蘭縣政府文化局合作，將這些珍貴的文化資產帶回校內長久展示與推廣；109 年於萬斌廳設置「宜蘭農校遺址文化層」常設展示區，重現 400 年前噶瑪蘭族的生活樣貌，藉由學校的展出平台，讓在地民眾與學生重新看見過去噶瑪蘭族人生活過的痕跡，更進一步認識噶瑪蘭文化。未來規劃能夠在學校裡面建立一個校園的博物館，期盼藉此推動在地考古教育，深化地方人文價值與素養。
- 二、本案 110 年 6 月完成先期規劃，計畫利用現有體育館東側道路，自女中路側門入口銜接至圖資館前廣場(詳如附件，略)。其規劃目的：
 - (一) 突顯校園特色，成為亮點之一。
 - (二) 作為師生及民眾認識噶瑪蘭文化的窗口
 - (三) 以場景佈置，氛圍營造等方式融合於校園內，將紙本上的歷史轉換成環境展示的互動方式呈現。
- 三、依據上述目的其規劃理念與具體作法，係以體育館與田徑場間發掘的噶瑪蘭族考古遺址為串連起點，連接起由女中路至農權路的校園中軸道路及其鄰側設施，運用其入口、地面、樹景、大樓牆面、園藝植栽、休憩區等位置，將噶瑪蘭族人的生活形態從採集、狩獵、漁獵、生活器物、風土民情及現代考古工作，以點、線、面串連，呼應現有萬斌廳「宜蘭農校遺址文化層」的序，作為學生及民眾認識噶瑪蘭文化的窗口，引導並連結圖資館未來的校園博物館，形成一條具地方特色的噶瑪蘭文化廊道，概估經費 586 萬 0,340 元(詳如附件，略)。

擬辦：通過後據依程序提案動支校務基金辦理。

決議：照案通過，如附件 4 (P.13-20)。

提案三、(提案單位—總務處)

案由：環工系於教稽大樓 6 樓空間搬遷乙案，提請審議。

說明：本案經 110.11.25 空間規劃小組 110 學年度第 2 次會議決議如下：「同意環工系 110 學年度第 2 次系務會議決議所請，由環工系將教稽大樓

6 樓 429.72m² 空間繳回，校方提供時習大樓 4 樓 202.97m² 及經德大樓 4 樓 80m² 予環工系使用」如會議紀錄(詳附件，略)，爰續提本次會議審議。

擬辦：依決議續辦。

決議：照案通過，如附件 5 (P. 21-28)。

提案四、(提案單位—總務處)

案由：為外工班、廁清班及環資班等同仁由現在經德大樓一樓休息區搬遷至新資源回收屋二樓休息室，原有空間繳回學校運用案，提請審議。

說明：

一、本校事務組外工班等同仁，原安排休息區為經德大樓一樓；現因新資源回收屋業已建成，爰將外工班等同仁休息區遷移至新資源回收屋二樓休息室。原經德大樓一樓休息區建議回歸學校統籌運用。

二、檢附經德大樓一樓平面圖(詳如附件，略)及新資源回收屋平面圖說(詳如附件，略)各 1 份。

擬辦：通過後續辦。

決議：照案通過，如附件 6 (P. 29-33)。

陸、臨時動議：無。

柒、散會：上午 11 時 30 分。

國立宜蘭大學校園規劃委員會 108 學年度第 2 次會議
決議案執行情形追蹤表

會議日期：109 年 6 月 1 日

提案	案由及決議事項	承辦單位	執行情形 (追蹤日期：109 年 8 月 27 日)	執行情形 (追蹤日期：109 年 10 月 8 日)	執行情形 (追蹤日期：110 年 6 月 16 日)	執行情形 (追蹤日期：110 年 10 月 18 日)	執行情形 (追蹤日期：110 年 12 月 1 日)
二	案由：食品科學系空間調整乙案，提請審議。 決議： 一、說明二（二）照案通過。 二、說明二（一）、（三）只做目標的小組，再協同各系所空間小組，共同在環工系大樓 4 樓空出空間，由環工系所重新盤整內部空間。 三、說明二（二）照案通過。	總務處	一、本案說明二（二）執行，其依決議執行，目前正清理內部財物，預計於 109 年 10 月 31 日前移交。 二、本案說明二（一）執行，其依決議執行，目前正清理內部財物，預計於 109 年 10 月 31 日前移交。 三、本案說明二（三）執行，其依決議執行，目前正清理內部財物，預計於 109 年 10 月 31 日前移交。	一、經德 4 樓 403 室實驗室內部財物，儘速清理後移交。二、經德 4 樓 403 室實驗室內部財物，儘速清理後移交。三、經德 4 樓 403 室實驗室內部財物，儘速清理後移交。	1. 已協商搬遷事宜，因該空間本學期有課，下學期無排課，於本學期結束前搬遷並繳回，恐有困難，可否延至下學期結束前繳回。 2. 環工系空間另提本次會議審議。 校長指示事項： 1. 請空間規劃小組針對搬遷各案時程進行管控，另行開會協商。 2. 請食品系重訂合理之搬遷期限、環工系討論後續配合裝修及搬遷之期程，同時請人管院於 111 年上半年啟動規劃，屆時經德大樓 80m ² 空間同步點交予生資院。

提案	案由及決議事項	承辦單位	執行情形 (追蹤日期：109年8月27日)	執行情形 (追蹤日期：109年10月8日)	執行情形 (追蹤日期：110年6月16日)	執行情形 (追蹤日期：110年10月18日)	執行情形 (追蹤日期：110年12月1日)
四	案由：人文及管理學院空間調整乙案，提請審議。 決議：教稿大樓6樓空間分2階段規劃： 第1階段：土木系已搬遷之空間(如附件4，P.5)，可部管中分先規劃為人言心院辦及語言教師研究室。 第2階段：緩議。俟未來教務處盤點未教稿4樓教室需求性後，再另提案討論。 方案1：為因應未來少子化，教稿4樓教室，建請未，空新4樓教務處考場釋出該重可教稿、5樓、6樓重新本式的提方其環所，進一 方案2：教稿6樓連同後空文規畫其餘工釋出由後行次	總務處	一、教稿6樓原土木系已清空空間，已提供人管院先行空間調度。 二、教稿4樓教室經盤點後，除作為考場需求，亦提供教室使用，目前尚在整合以利後續空間調整。	一、教稿大樓6樓，原土木系空間搬遷後先行繳回經保組。 二、教稿4樓教室空間經盤點後可供使用。案尚在調整中。 三、人文及管理學院在	本案尚在協調中。	本案尚在協調中。	本案尚在協調中。

國立宜蘭大學校園規劃委員會 109 學年度第 3 次會議 決議案執行情形追蹤表

會議日期：110 年 6 月 16 日

提案	案由及決議事項	承辦單位	執行情形	執行情形
			(追蹤日期：110 年 10 月 18 日)	(追蹤日期：110 年 12 月 1 日)
三	案由：教稽大樓地下室 B105 教室繳回並拆除乙案，提請審議。 決議：照案通過。	總務處	本案併教稽大樓地下室活化乙案辦理。	本案併教稽大樓地下室活化乙案辦理。
四	案由：教稽大樓地下室活化乙案，提請審議。 決議：照案通過。	總務處	本案初步規劃已完成，刻正評估所需經費，俟經費確認後移請營繕組辦理相關工程作業。	廠商仍在評估所需經費，俟經費確認後續辦。 校長指示事項： 請儘速設計後招標，目標為寒假期間進行拆除作業。

國立宜蘭大學校園規劃委員會 110 學年第 1 次會議 決議案執行情形追蹤表


會議日期：110 年 10 月 18 日

追蹤日期：110 年 12 月 1 日

提案	案由及決議事項	承辦單位	執行情形
一	案由：有關本校修正南澳農場撥用範圍乙案，提請審議。 決議： 一、照案通過。 二、附帶決議：考量出入口位於宜蘭縣政府 542 地號，建請申請撥用時，主張同意本校未來將由 542 地號自由進出，以連接宜 58 縣道。	總務處	本案業提 110.11.10 第 46 次校務會議通過，續辦理撥用中。
二	案由：本校五結第二校區興辦事業計畫書變更案，提請審議。 決議：考量本案內容是否符合教育部、宜蘭縣政府等相關法令規定及計畫內容本校是否要保有未來發展彈性，授權由提案單位釐清並評估後，修正通過。 附註：會後經提案單位確認維持原內容。	生資學院	教育部同意本校實習牧場行文附加修正對照表備查即可，不需再做變更。教育部同意後，發文回覆本校實習牧場已核可，以便進行後續的畜牧登記證變更。
三	案由：本校校門口神農路旁招商區側設置機車停車位乙案，提請審議。 決議：照案通過。	總務處	依決議辦理。



城南校區非都市土地使用分區-主要開發範圍綜合開發區

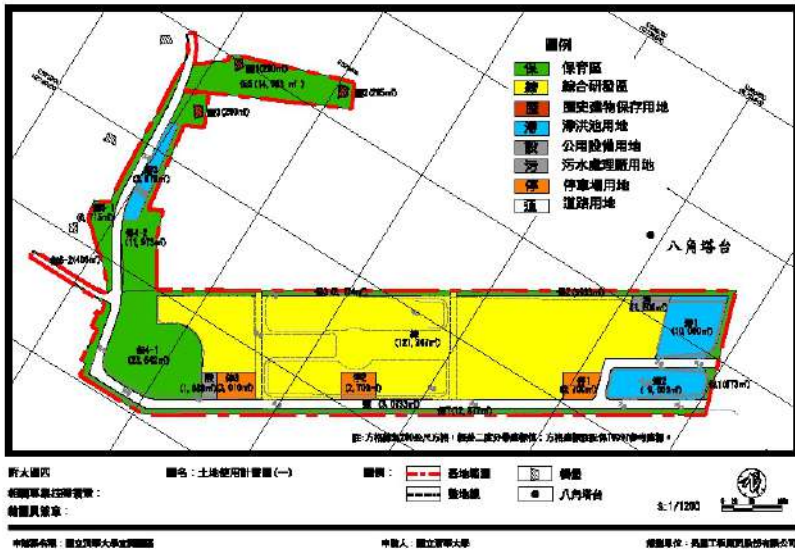


在綜合開發區整體使用強度規範下-清華大學開發計畫分區




圖 1 原清華大學開發計畫規劃圖

106.10.11城南校區籌設委員會106學年度第1次會議-通過城南校區整體規劃案
 106.11.14城南校區籌設委員會106學年度第2次會議-通過各區區位分配及經費原則
 106.11.20校園規劃委員會106學年度第2次會議-通過各區區位分配及經費原則
 106.12.18校園規劃委員會106學年度第3次會議-通過校園整體規劃期末報告
 106.12.20第37次校務會議提出報告
 107.03.01城南校區籌設委員會106學年度第3次會議-通過籌設計畫第一次變更

將7區的清大創新育成中心改為創新育成中心及原第一期開發為5區電資院及12區學生宿舍，改為10區的創新育成中心 / 研發/產業實驗室；8、9兩區的研發/產業實驗室(一)~(二)

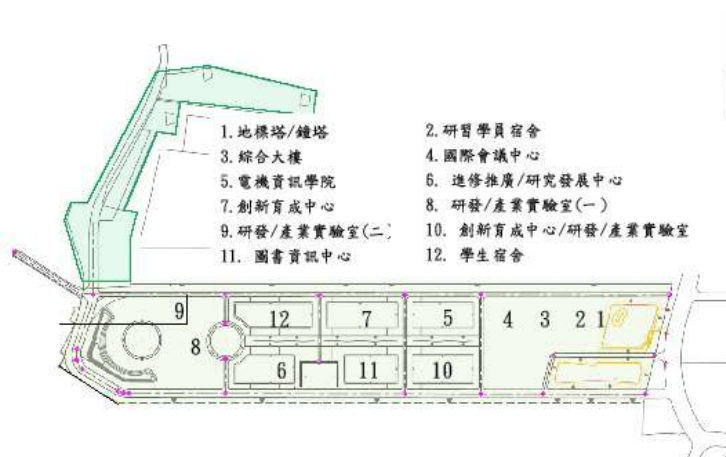


107.05.02第38次校務會議-追認通過通過籌設計畫第一次變更
 通過城南校區第一階段開發項目及經費

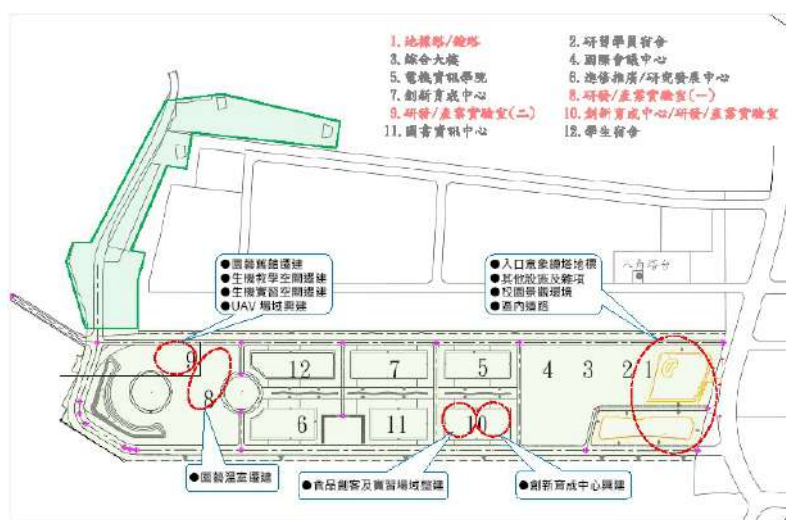

宜蘭大學城南校區規劃配置


107.11.08城南校區設計監造技術服務委由田中央聯合建築師事務所辦理
107.11.22提出整體規劃方案-在校方提供的分區示意圖範圍

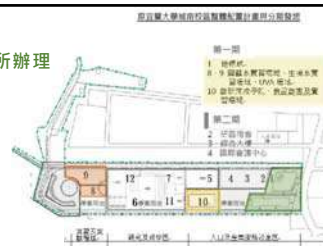

城南校區整體交通系統

以南大路為城南校區的唯一車行道路，雙向同行銜接東西側校門出入。


初期建議雙校區接駁巴士於城南校區東、西區停車場定點接送。

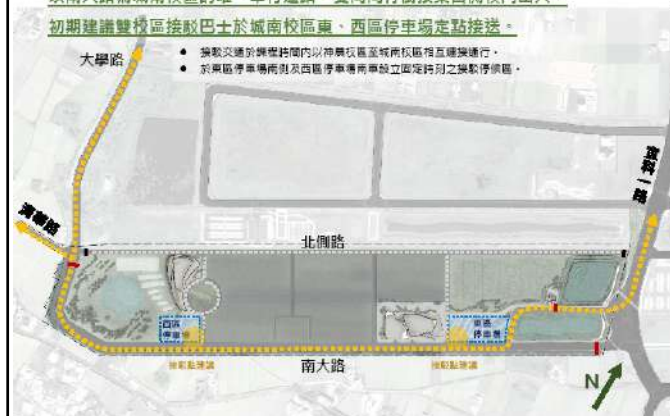

107.08.07~108.05.20
為校區開發及重大計畫
推動執行，成立『校區
開發工作小組』，敦請
校長為召集人，就規劃
階段各單位定性，定量
需求進行協調、整合與
確認。

108.03.01依籌設計畫第一次變更內容套繪分
區開發面積
108.06.03機電中心(一期)工程設計審查-校
區建築的配置構想

城南校區整體配置

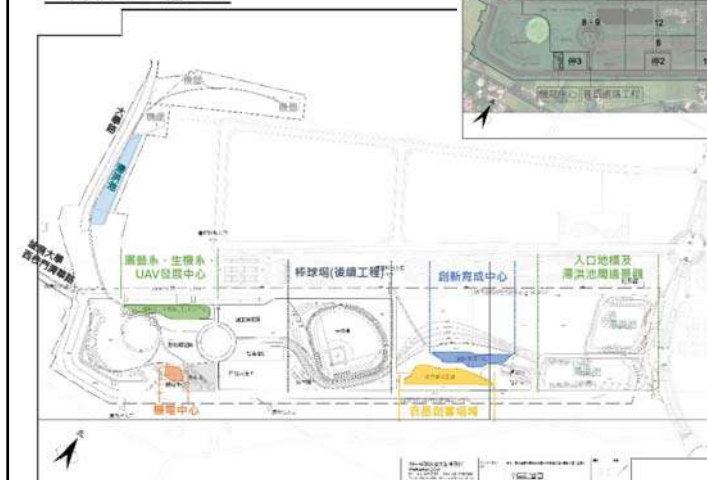

108.06.19及
108.10.02分別召開工
程規劃工作會議，邀請
林務局、農委會、竹科
管理局等單位專家，提
供空間功能需求意見
108.12.13參訪竹科交
大育成中心空間使用與
設計

109.10.08校園規劃委員會109學年度第2次會議-通過籌設計畫第二次變更增設穿越性聯絡道路(南側道路維持校區道路使用)



圖2 各土地使用分區土地變更計算圖


110.04.28第45次校務會議-提案第三學生宿舍建設經費案時，同時報告城南校區第一階段開發情形



全區使用分區圖



城南校區第一階段開發建設 全區規劃構想與進度

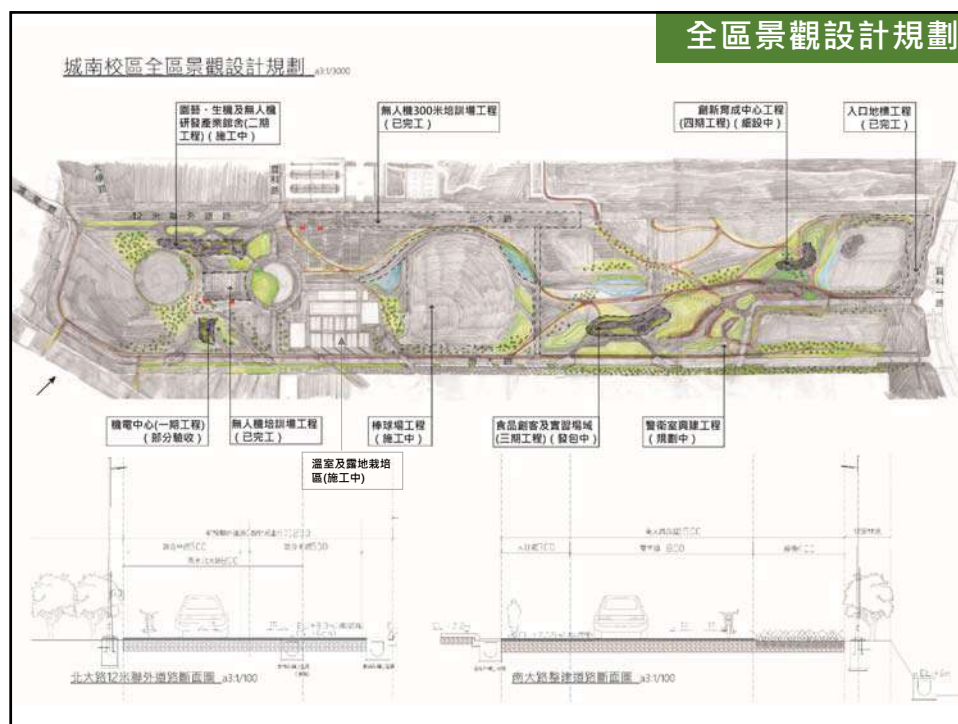


全區景觀設計規劃



全區工程進度

城南校區第一階段建設工程執行情形表

編號	工程計畫名稱	計畫或 總工程經費	執行情形	備 註
1	公共設施及道路景觀(第一期-機電中心建築)工程+無人機旋翼練習場	29,306,441	已完工	無人機旋翼練習場補助款180萬元
2	公共設施及道路景觀(第一期-機電)工程	17,467,822	於109年2月4日開工，施工進度逾99%，預定110年12月11日完工	
3	無人機培訓場地建置工程(定翼機練習場)	5,571,742	已完工	補助款530萬元
4	簡易棒球場新建工程	8,524,200	於109年10月5日開工，施工進度逾99%，預定110年12月10日完工	補助款500萬元
5	園藝、生機及無人機研發產業館舍暨建工程(第二期)	71,175,737	於110年5月10日開工，施工進度約20%，預定110年7月完工	
6	溫、網室建設工程(含露地栽培區)	52,779,639	於110年9月27日開工，施工進度約7%，預定110年8月完工	補助款2,360萬元
7	食品創客及實習場域連建工程(第二期)	96,960,000	辦理工程第2次招標公告中12/15開標	
8	創新育成中心興建工程(第四期)	75,000,000	不足經費3,500萬元，係爭取校務基金挹注後辦理工程發包	
9	後期公共設施及道路景觀工程	39,500,000	係爭取校務基金挹注後辦理	
小 計		356,805,671		

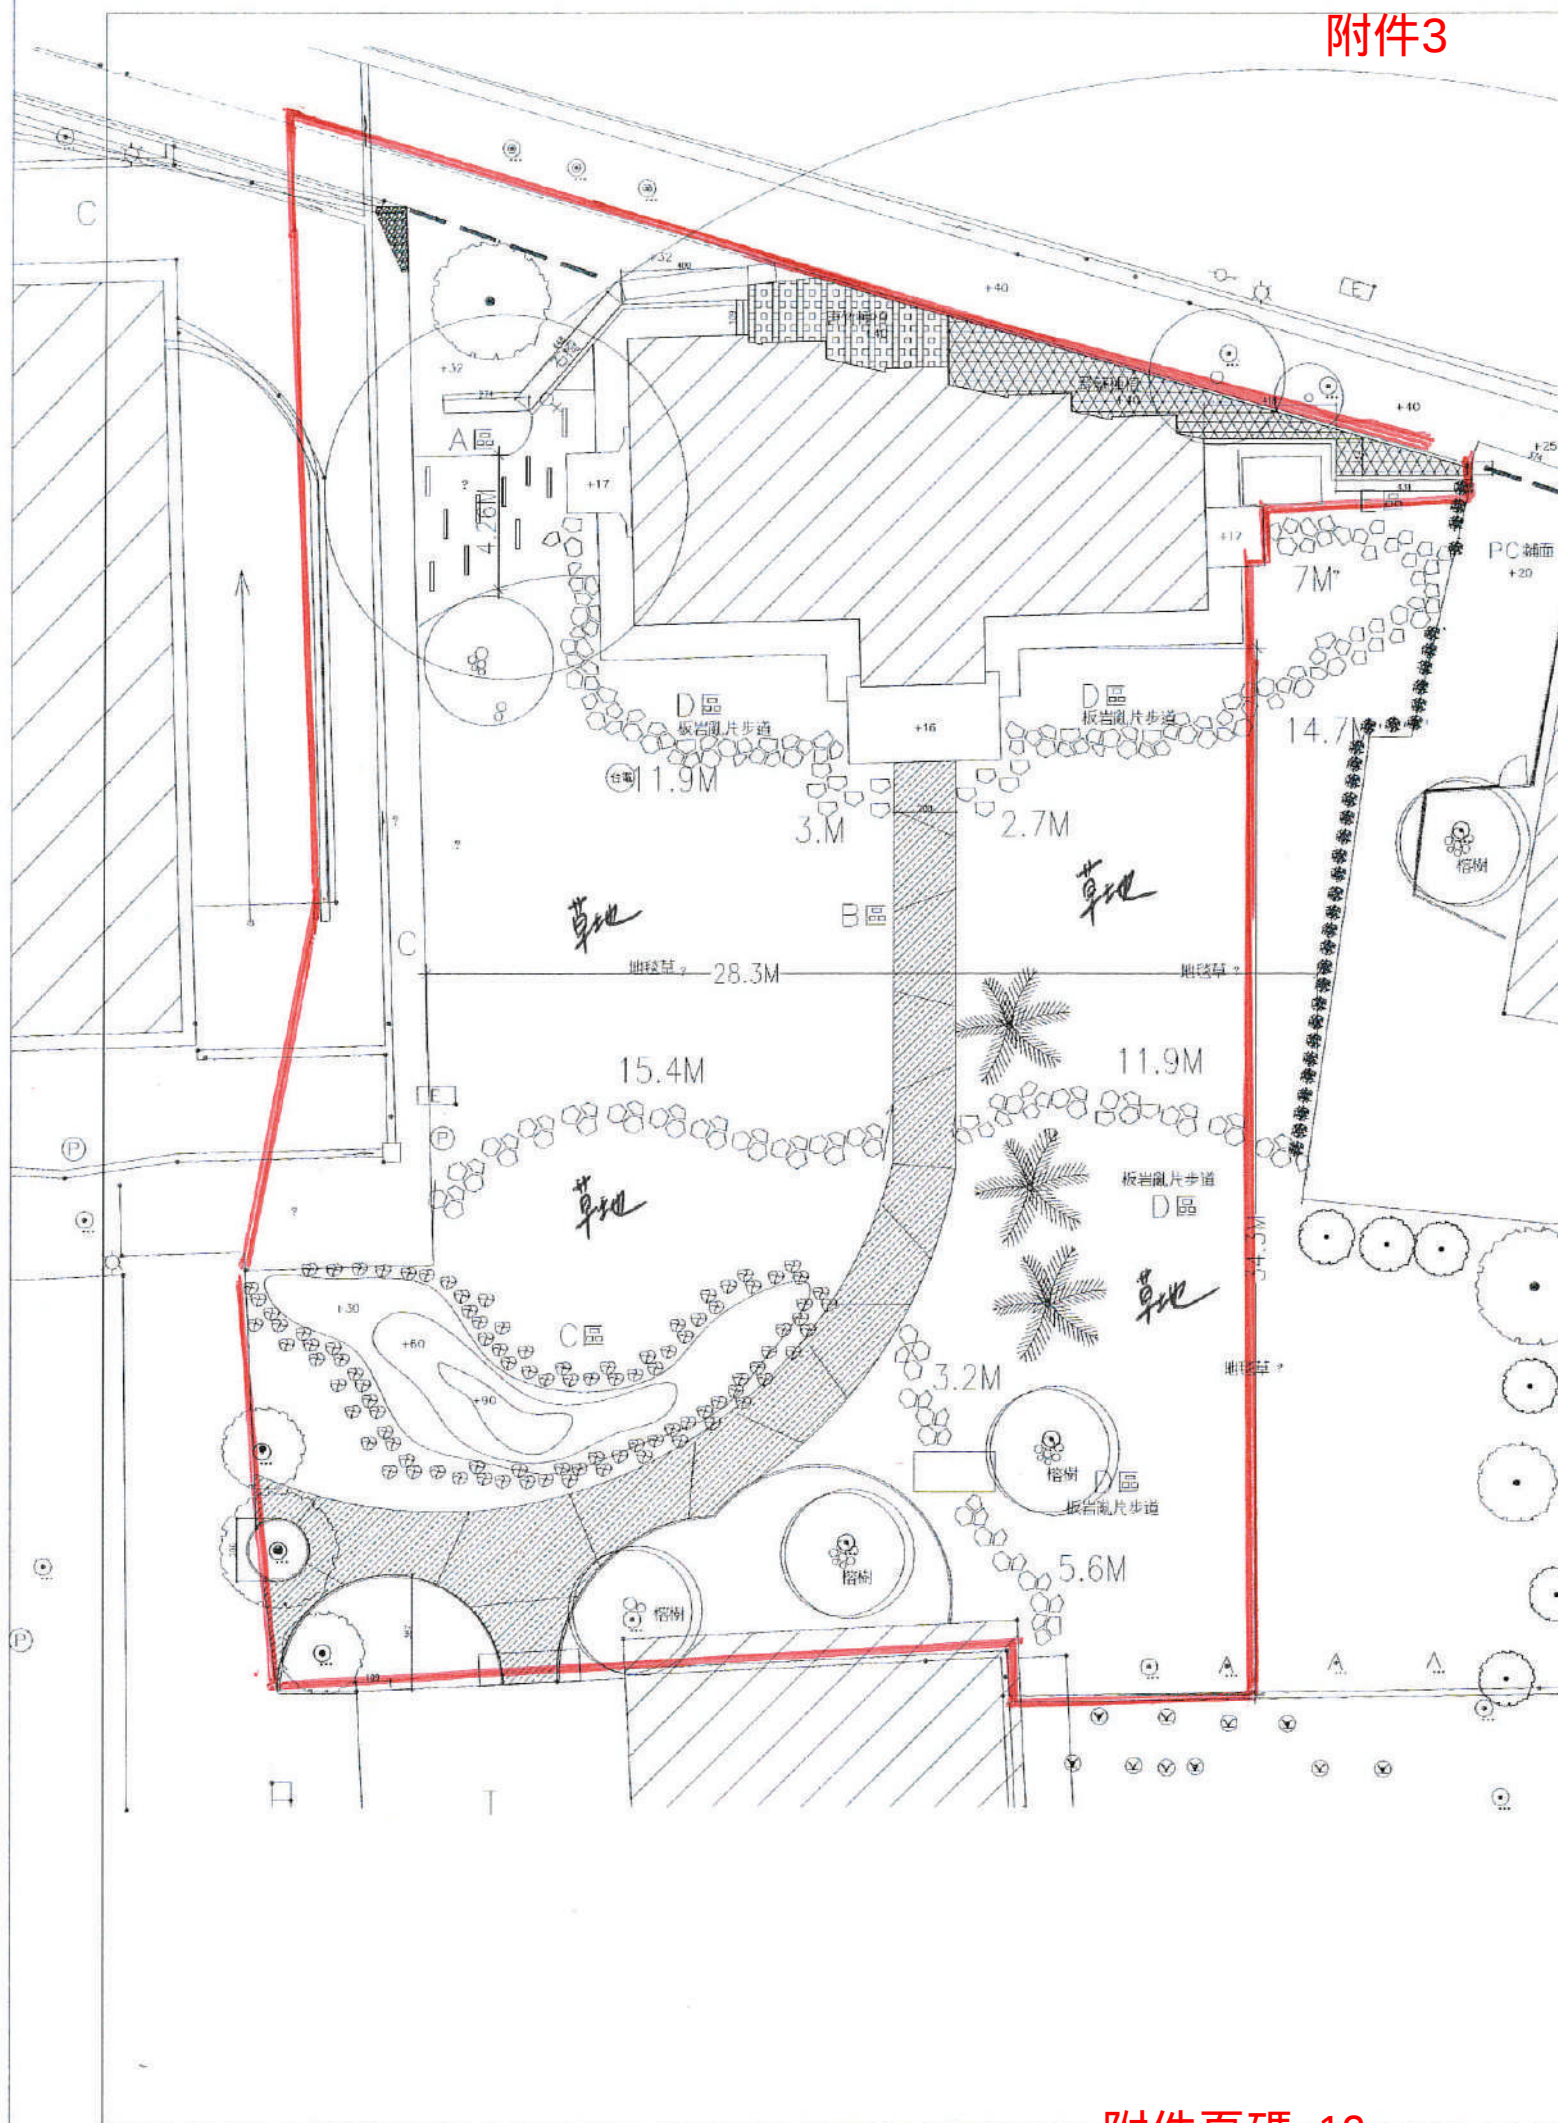


3.2 | 噶瑪蘭大道-先期規劃區域圖 |

圖例



3.3 | 噶瑪蘭大道-先期規劃全區配置圖 |

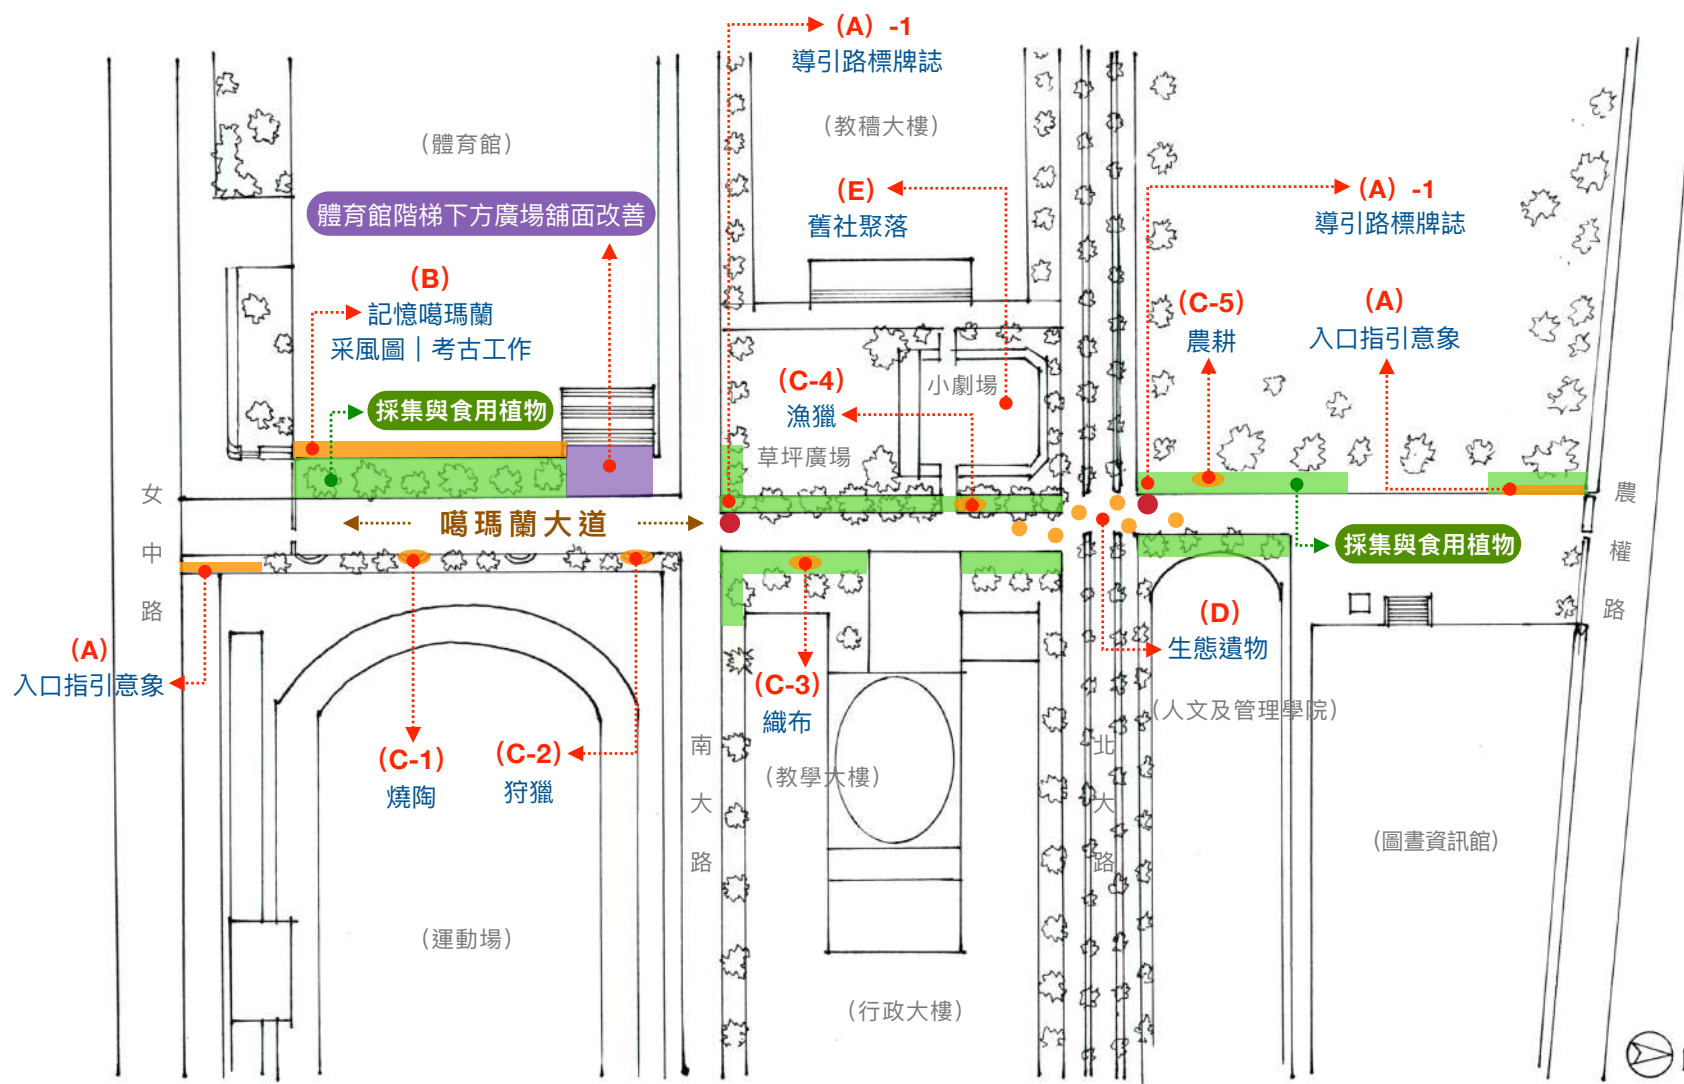

3.4 | 噶瑪蘭大道-先期規劃建構（規劃內容） |

綜合上述解構之宜蘭大學校區與噶瑪蘭族特色，在此我們試圖建構「噶瑪蘭大道」的規劃內容，分為以下幾個部份：




女中路入口



農權路入口

A.入口指引意象：

於大道的兩側(女中路、農權路)分別設置一座入口指引招牌「噶瑪蘭大道」作為入口引導與辨識(招牌需考量夜間照明功能)。並於中段路徑(北大路及南大路)節點處設置導引路標牌誌。

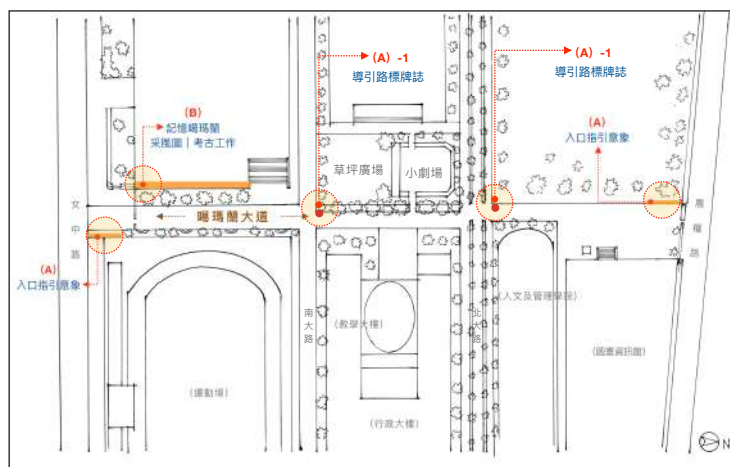

相關位置圖



B.記憶噶瑪蘭 | 采風圖 | 考古工作：

運用體育館外牆上三塊完整牆面，設置噶瑪蘭文化及校園考古工作場景，成為大道上顯目的立面圖像。其冷氣室外機需考量美化修飾並兼具原透氣排風之功能。


＊A-E各區硬體構件與裝置設施，皆需考量防颱及晴雨天之環境耐候性使用，並編製維護管理守則。

3.4 | 噶瑪蘭大道-先期規劃建構（規劃內容） |



C-1.噶瑪蘭生活意象-燒陶：

於體育館外牆對向設置一處，復刻燒陶情境示意畫面，並以立體結構呈現，栩栩如生，引人注目。

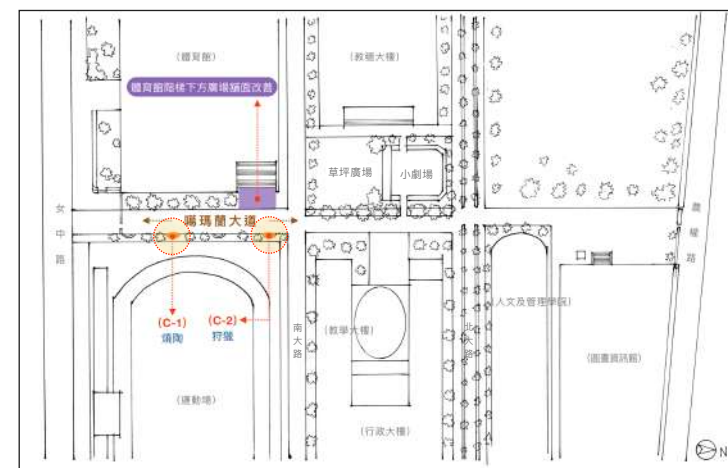

相關位置圖



C-2.噶瑪蘭生活意象-狩獵：

於樓梯廣場對向，建置一處狩獵場景，情境呈現內容充分展現獵人狩獵時的緊張氣息。

體育館階梯下方廣場鋪面改善

體育館階梯下方廣場鋪面需提出規劃改善方案(可分徒步區與車輛行進區)。

為使此廣場區域因鋪面改善完成後，做為校園示範徒步區，故於細部設計中需提出告示牌、路檔及路凸形式之整體規劃方案，以利後續使用。




★ 需依現況於C區各路徑穿越入口處設置專屬路檔。

★ 鋪面執行施作時，須配合預留體育館運輸車輛臨停車位，並考量其耐壓性。

C-3.噶瑪蘭生活意象-織布：



其節點縮減之路徑需配合整體意象設計，技巧性改善並增加路寬之視覺開闊感及新設融入式造型路檔。

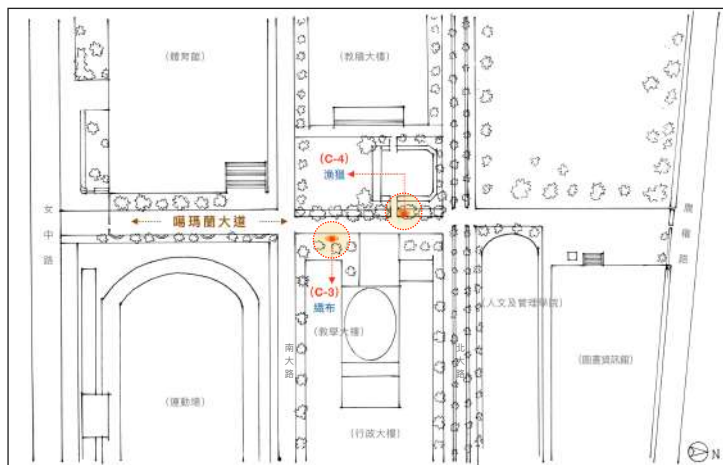

相關位置圖



C-4.噶瑪蘭生活意象-漁獵：

在教學大樓廣場旁老茄苳樹下，設置族人漁獵場景，以其生動有趣的畫面，吸引民眾互動。

3.4 | 噶瑪蘭大道-先期規劃建構（規劃內容） |



C-5.噶瑪蘭生活意象-農耕：


於人文及管理學院廣場對向綠植區域設置族人農耕裝置藝術場景，以情景展現的方式，復刻當時生計型態之一的農耕文化，並於路徑穿越入口處新設融入式造型路檔。



D.生態遺物：

將校園內考古出土發掘到的豐富生態遺物，取其獨有特點，以嵌入地面的方式呈現，讓人們行走於大道上時，可以更深入認識噶瑪蘭文化。

此項目施作於地面上，使用材質需考量未來使用時踩踏及重壓之耐候使用。

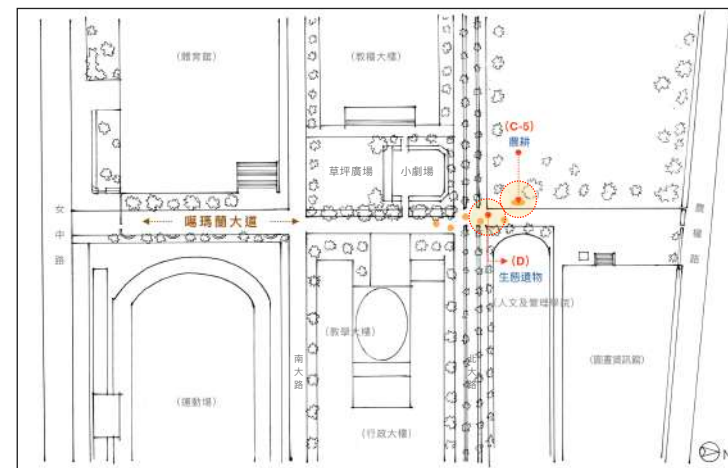

相關位置圖

3.4 | 噶瑪蘭大道-先期規劃建構（規劃內容） |



舞台後方大草坪區域



E.舊社聚落：

小劇場空間現況環境為三面式階梯看台，週邊大樹圍遶，前方則是多功能使用架高平台（舞台）區域，平台後方是原化材系建築物，現已拆除，目前呈現整片的大草坪。

本次先期規劃以保留小劇場未來使用之彈性機能考量，故可採用非固定式設施物，將聚落意象休憩裝置，散落於劇場廣場上，除了做為擺厘舊社基本介紹外，也可提供學生休憩或閱讀之使用。另於舞台後方（大草坪區域）選擇適當位置，設計可供拍照打卡之主題裝置藝術，



相關位置圖

★植栽項目執行時，需含澆（滴）灌水路配設及植物維護管理（三個月）。

規劃道路軸線兩側 | 採集與食用植物：

在大道兩側綠蔭處，擇其部份區域種植噶瑪蘭族的重要植物，如：芋麻、月桃、構樹、大葉山欖、刺桐等，輔以說明牌說明，讓整體空間彷彿進入噶瑪蘭人的生活場域。

注意事項：

- 1.大樹下植物不易生長，故建議選擇耐陰性植物，如：過溝菜蕨（俗稱過貓）、菇婆芋等植物種植。
- 2.植物解說牌設置：除了說明植物名稱、學名、生長習性外，另須解說不同植物與噶瑪蘭族生活之關連性，例如：食用作物或是編織材料或是建材、工具使用。

5 | 經費概估 |

項次	項 目	數 量	單 位	單 價	複 價	備 註
壹	裝置（硬體）執行費用					
A	入口指引意象裝置	1	式	150,000	150,000	二處
A-1	導引路標牌誌	1	式	27,000	27,000	二組
B	記憶噶瑪蘭采風圖裝置	1	式	174,540	174,540	含排風口解說指標牌
C	噶瑪蘭生活意象裝置（燒陶、狩獵、織布、漁獵、農耕）	1	式	890,500	890,500	含五座路檔及裝置解說牌體
D	生態遺物裝置	1	式	237,000	237,000	含生態遺物插圖繪製
E	舊社聚落	1	式	950,000	950,000	五座休憩裝置及可供拍照打卡之主題裝置藝術一式)
貳	體育大樓階梯前廣場鋪面改善	1	式	1,217,000	1,217,000	含路凸
參	植栽（採集與食用植物）種植	1	式	1,254,900	1,254,900	含整地、土壤及現地植栽移置及植物解說牌
肆	澆（滴）灌系統配置	1	式	247,500	247,500	含保固、維管三個月
伍	夜間照明配置	1	式	216,900	216,900	
陸	行政雜支費	1	式	60,000	60,000	
柒	規劃設計、執行費（壹-陸 8%計）	1	式	435,000	435,000	
					5,860,340	

國立宜蘭大學空間規劃小組 110 學年度第 2 次會議紀錄

會議時間：中華民國 110 年 11 月 25 日（星期四）10 時 20 分

會議地點：行政大樓 102 會議室

主 席：陳谷蒞委員(主任秘書兼召集人)

一、主席報告(略)

二、提案討論

案 由：環工系於教穡大樓6樓空間搬遷乙案，提請審議。

說 明：

(一)本案業經環境工程學系 110 學年度第 2 次系務會議討論，決議如下:原則同意搬遷，但相關搬遷、實驗室設施裝設(實驗桌、藥櫃、抽氣櫃、儀器搬遷及排氣管線等)、以及隔間費用必須先行評估，且總費用需環工系與校方均同意認可並明確訂出。另外，因空間減損之校補助 150 萬設備費改於明年搬遷案確立後再同時評估使用用途以利提請購核銷，(詳附件，略)。

(二)依上開決議，環工系擬將教穡大樓 6 樓 429.72m² 空間繳回，校方則提供時習大樓 4 樓 202.97m² 及經德大樓 4 樓 80m² 予環工系使用，(詳附件，略)。

擬 辦：通過後，提校園規劃委員會審議。

決 議：

(一)同意環工系 110 學年度第 2 次系務會議決議所請，由環工系將教穡大樓 6 樓 429.72m² 空間繳回，校方提供時習大樓 4 樓 202.97m² 及經德大樓 4 樓 80m² 予環工系使用，詳附件一。

(二)本案續提校園規劃委員會審議。

三、臨時動議

案 由：綠色科技中心於教穡6樓空間搬遷乙案，提請審議。（提案人：陳主秘谷蒞）

說 明：目前教穡大樓6樓空間，待環工系搬遷後，僅剩綠色科技中心57.88m²未搬遷，為利學校整體規劃使用，爰提案討論。

決 議：未來校園內倘有適當校管空間釋出，綠色科技中心可配合搬遷。

四、散會時間：上午 11:15

環境工程學系110學年度第2次系務會議紀錄

開會時間：110 年 11 月 17 日下午 12 時 50 分

開會地點：系會議室

主席：謝哲隆主任

紀錄：楊士慧

出席：李元陞老師、邱應志老師、張章堂老師、邱求三老師、劉鎮宗老師、
陳文興老師、張益誠老師、官崇煜老師。

請假：林凱隆老師、林進榮老師。

壹、業務報告：

1. 確認本系 110 年度第 1 次系務會議紀錄(如附件一)。
2. 恭喜林凱隆老師獲頒「環境保護專業獎章」學術類一等獎。
3. 恭喜張章堂老師、林凱隆榮獲「全球前 2%頂尖科學家榜單 (World' s Top 2% Scientists 2020)」殊榮。

貳、教務相關業務報告：

1. 110 學年度各管道招生行事曆如附件二供參，提醒各管道招生日程仍請以招生簡章為準。
2. 提醒請相關導師協助輔導前學期成績不及格學分數達 1/2 以上之學生選課事宜，以期減少學退(被退學)之可能性。
3. 本校 111 學年度碩士班推甄榜單已公告如附件三，請各位老師協助五年一貫生報到相關事宜。

參、學務或其他相關業務報告：

1. 因應新型冠狀病毒 (COVID-19) 疫情，仍請各班導師協助提醒所屬班級同學作好自身防護，及多留意其身體相關健康情形，另教職員工生務請留意遵守配合中央指揮中心之相關規定。
2. 110-1 學期中欣行(股)公司獎學金推薦核定名單如附件四。

肆、總務（會計）相關業務報告：

1. 提醒各位老師 110 年度系所設備費及材料費儘快提出申購核銷，以如期達成執行率。

伍、提案討論：

提案一、本系 110 學年度第一學期研究生李奕霈學位考試申請案，提請討論。（提案人：劉鎮宗老師）

說明：請參閱附件五。

決議：照案通過。

提案二、有關成立中華民國環境工程學會第三十四屆(2022)年會籌備會，請討論。（提案人：謝哲隆主任）

說明：本系預計於 111 年度申請承辦中華民國環境工程學會第三十四屆(2022)年

會，為利於籌備工作執行，欲成立年會籌備會。

決議：照案通過，並推舉邱院長擔任籌備會主任委員，統籌工作小組規劃成立及工作分配相關事宜。

提案三、為利於系上各項招生事務進行，擬成立本系招生工作小組，提請討論。

（提案人：謝哲隆主任）

說明：目前系上招生業務僅種子教師陳文興老師擔任，實則需由更多老師協助業務進行，擬成立招生工作小組以利各項招生事務進行。

決議：照案通過，110 學年度招生工作小組由謝哲隆主任、陳文興老師、官崇煜老師擔任。

提案四、有關本系 111-115 學年度校務發展計畫書編撰草案，提請討論。（提案人：系辦、謝哲隆主任）

說明：請參閱**附件六**。

決議：後續配合工學院擬定方向進行修改，通過後送工學院院務會議續審。

提案五、本系陳文興老師及林進榮老師空間規劃案，提請討論。（提案人：系辦、謝哲隆主任、陳文興老師、林進榮老師）

說明：請參閱**附件七**。

決議：原則同意搬遷，但相關搬遷、實驗室設施裝設（實驗桌、藥櫃、抽氣櫃、儀器搬遷及排氣管線等）、以及隔間費用必須先行評估，且總費用需環工系與校方均同意認可並明確訂出。另外，因空間減損之校補助 150 萬設備費改於明年搬遷案確立後再同時評估使用用途以利提請購核銷。

提案六、學生低修高門檻加嚴，以避免過多學生提早畢業，請討論。（提案人：謝哲隆主任）

說明：修改後之本系學生選課輔導辦法(草案)**如附件八**。

決議：修正後通過。


提案七、111 年度設備費經費分配表暨申購計畫表，提請討論。（提案人：系辦）

說明：請參閱**附件九**。依據工學院 110.11.16 轉研發處 email 通知辦理，本案茲先徵詢各位老師意見，後續無異議將再提案下次系務會議決議辦理。


決議：待系辦彙整相關經費分配需求後徵詢老師意見再提下次系務會議。

陸、臨時動議：（無）

柒、散會：14 時 00 分

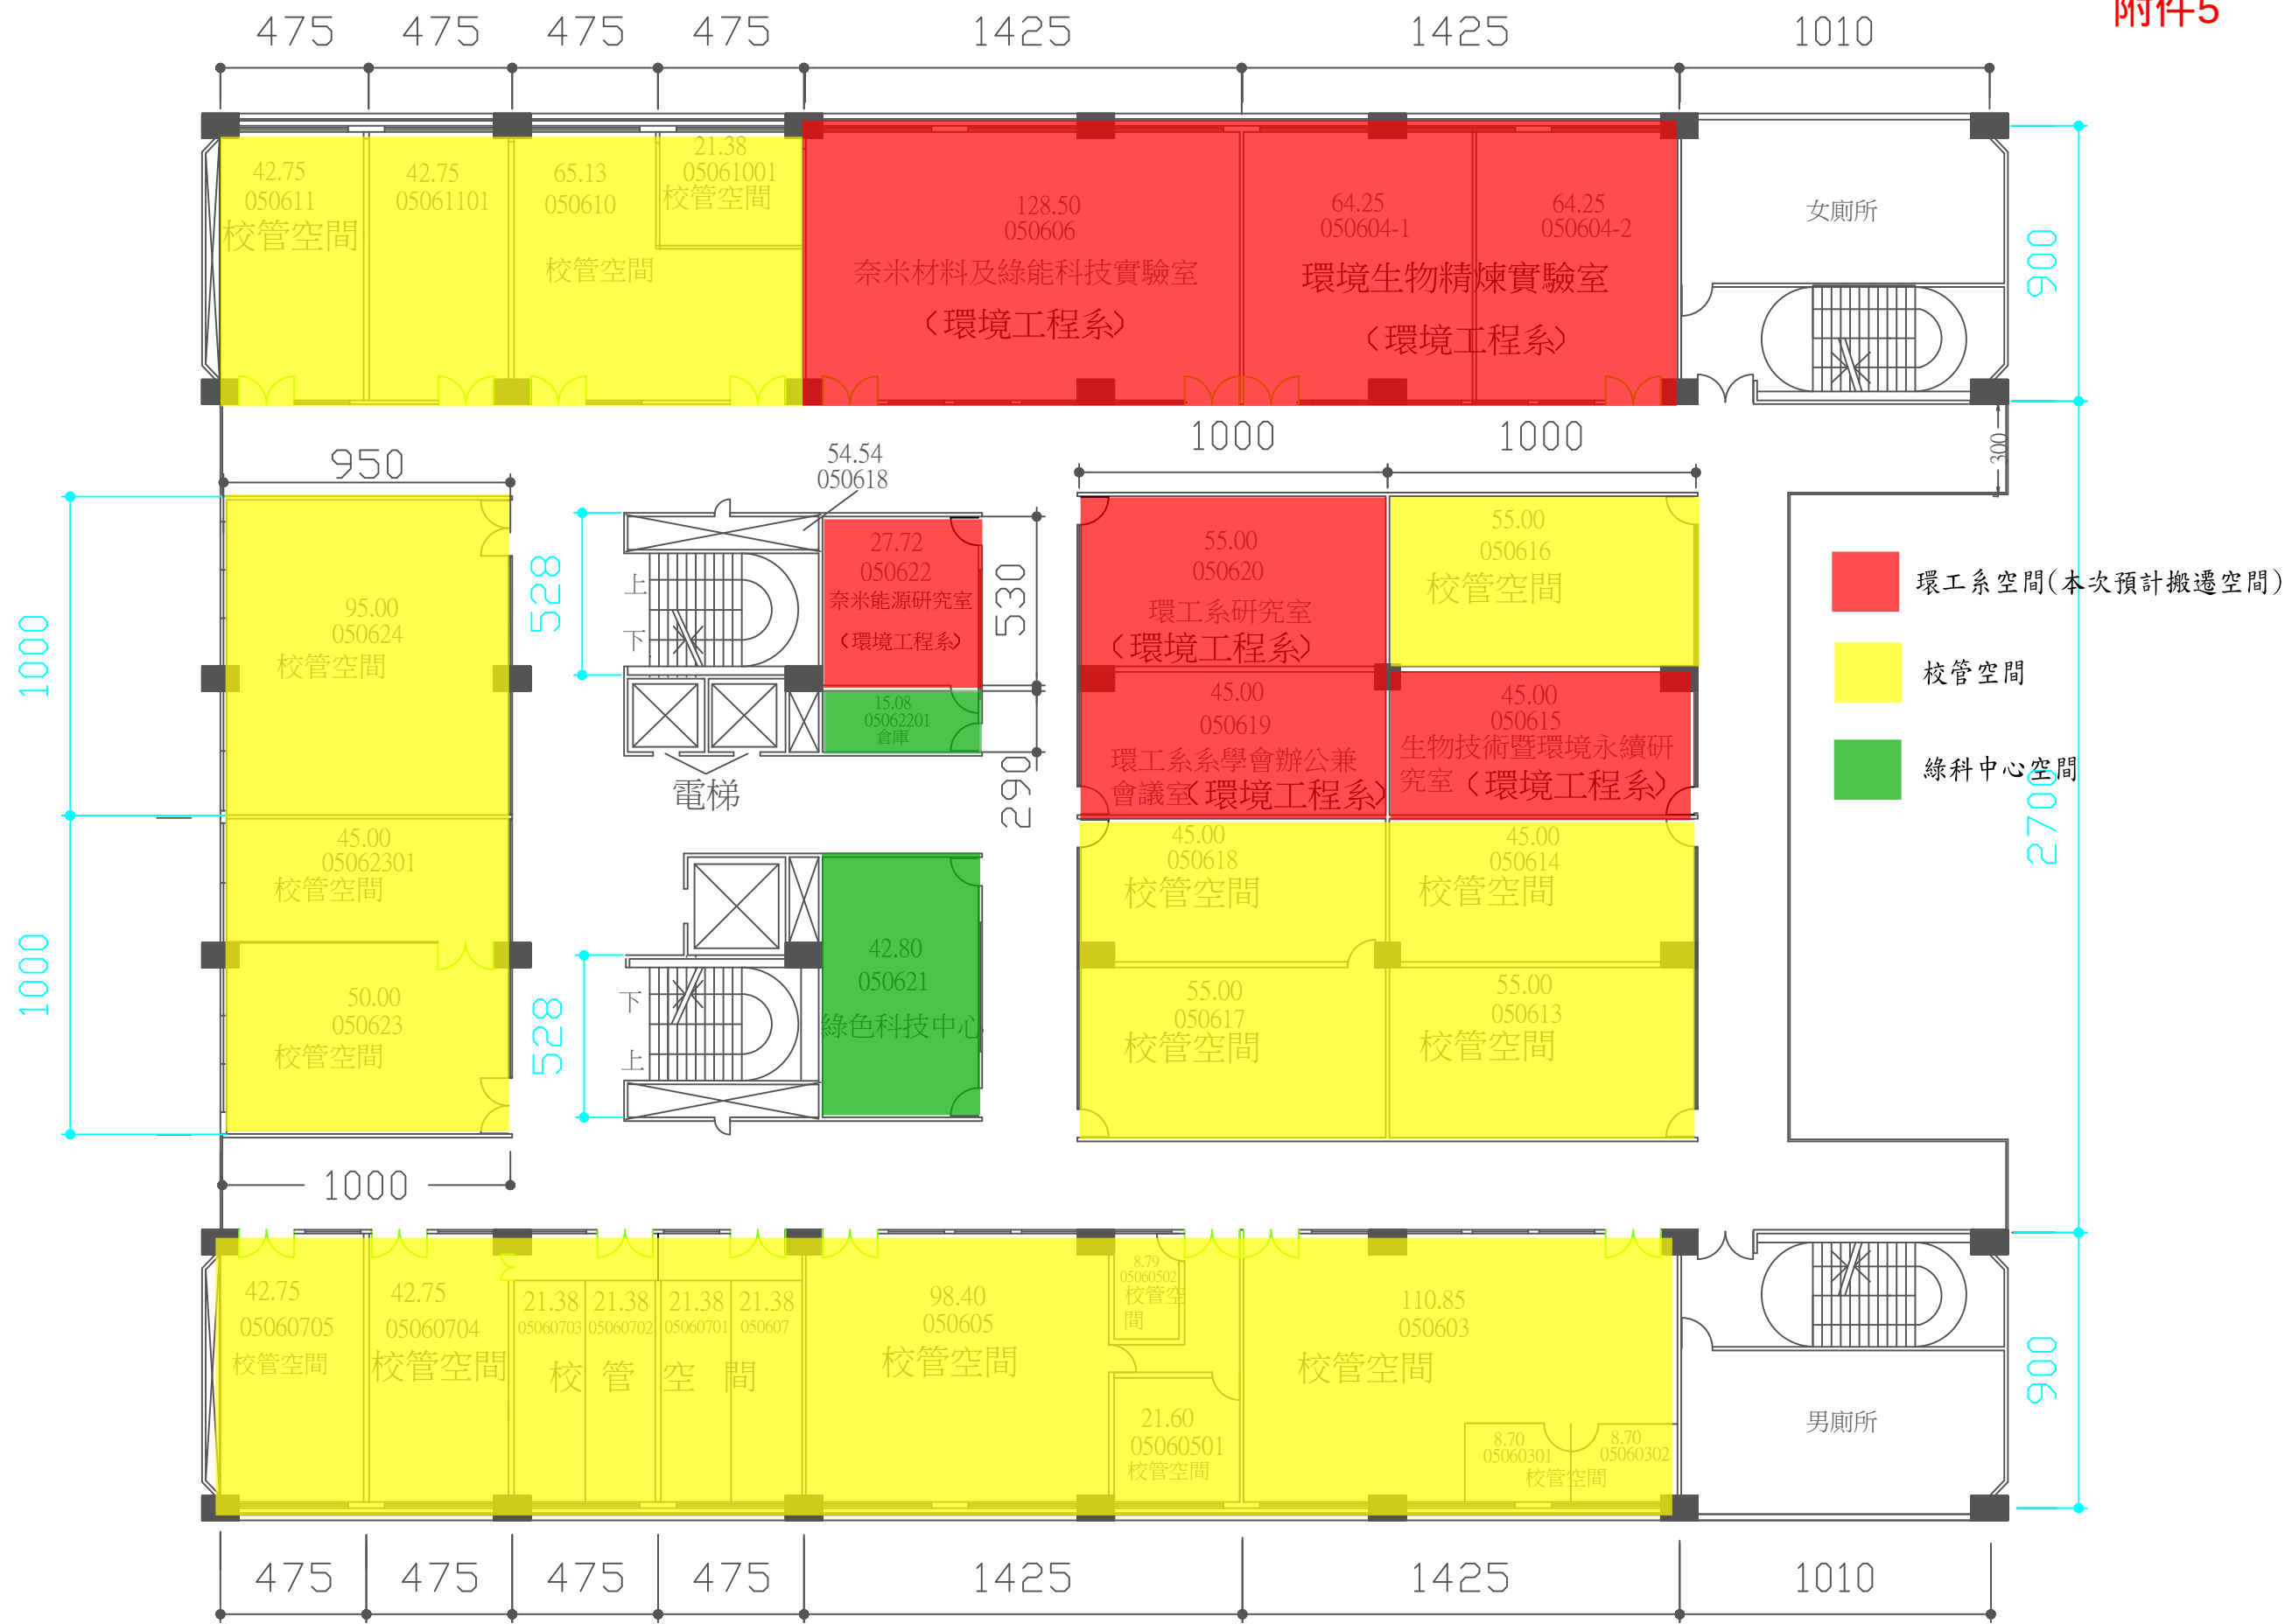


建築棟號	05	建築名稱	教稽大樓六樓	比例	1:300
------	----	------	--------	----	-------

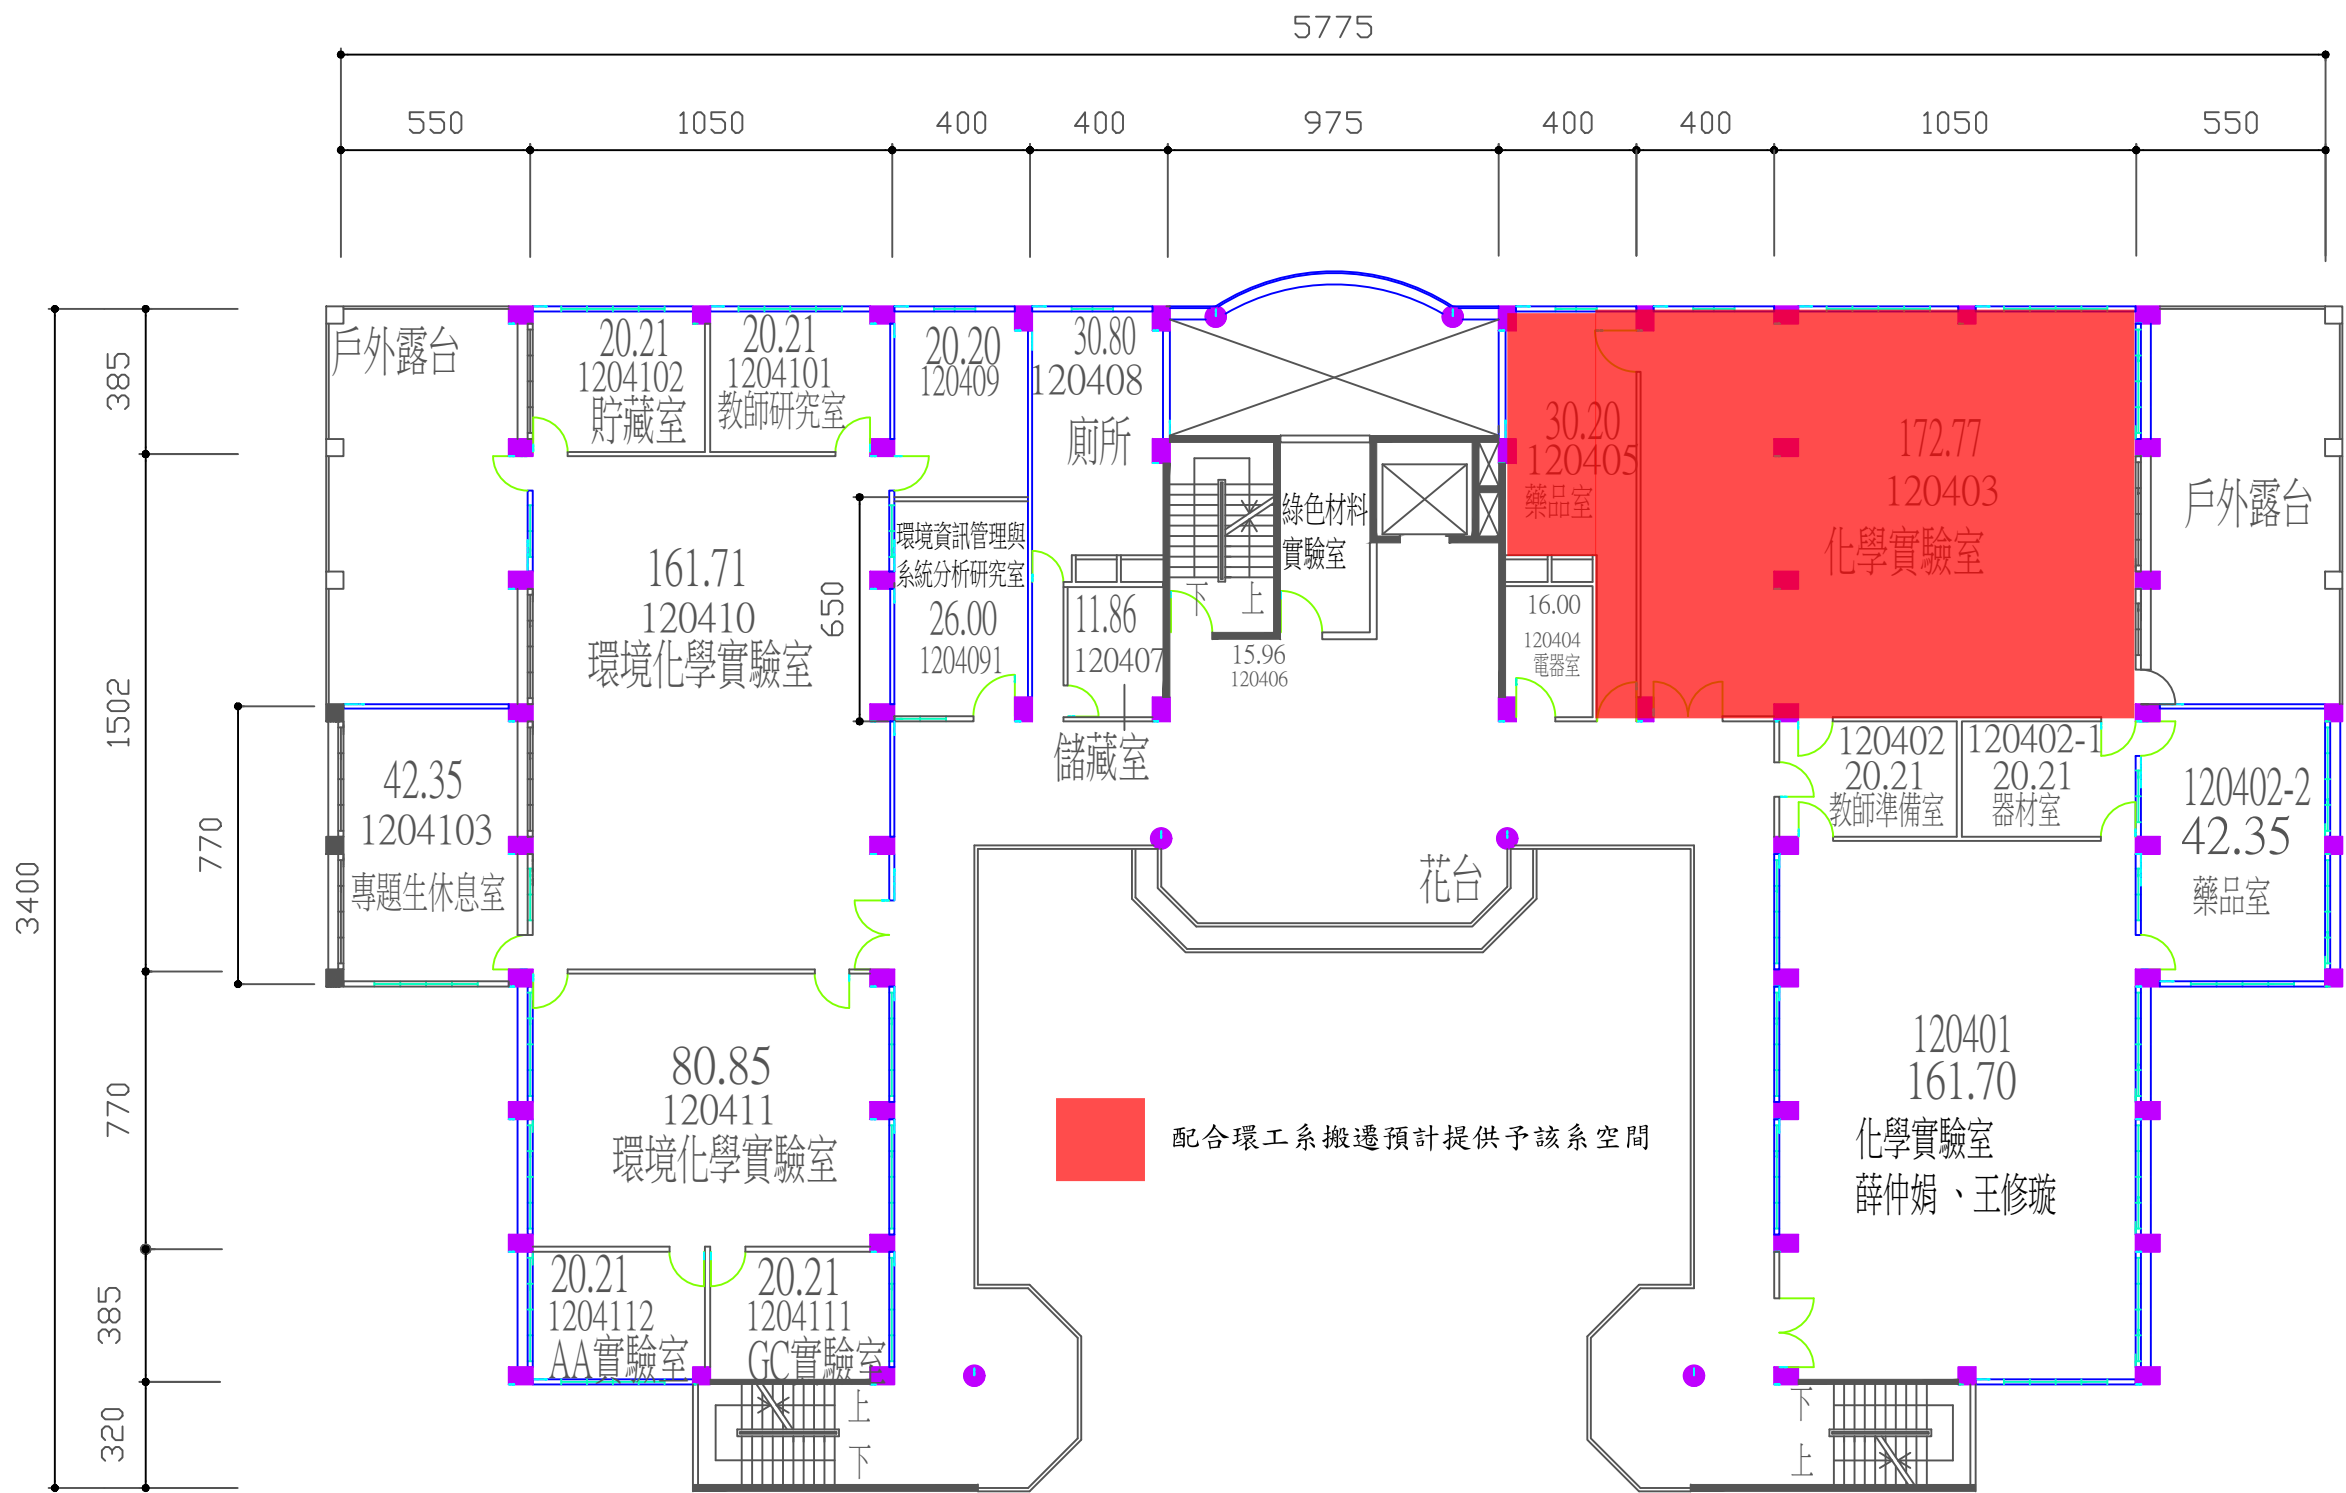



修訂日期:106.10


附件頁碼_26

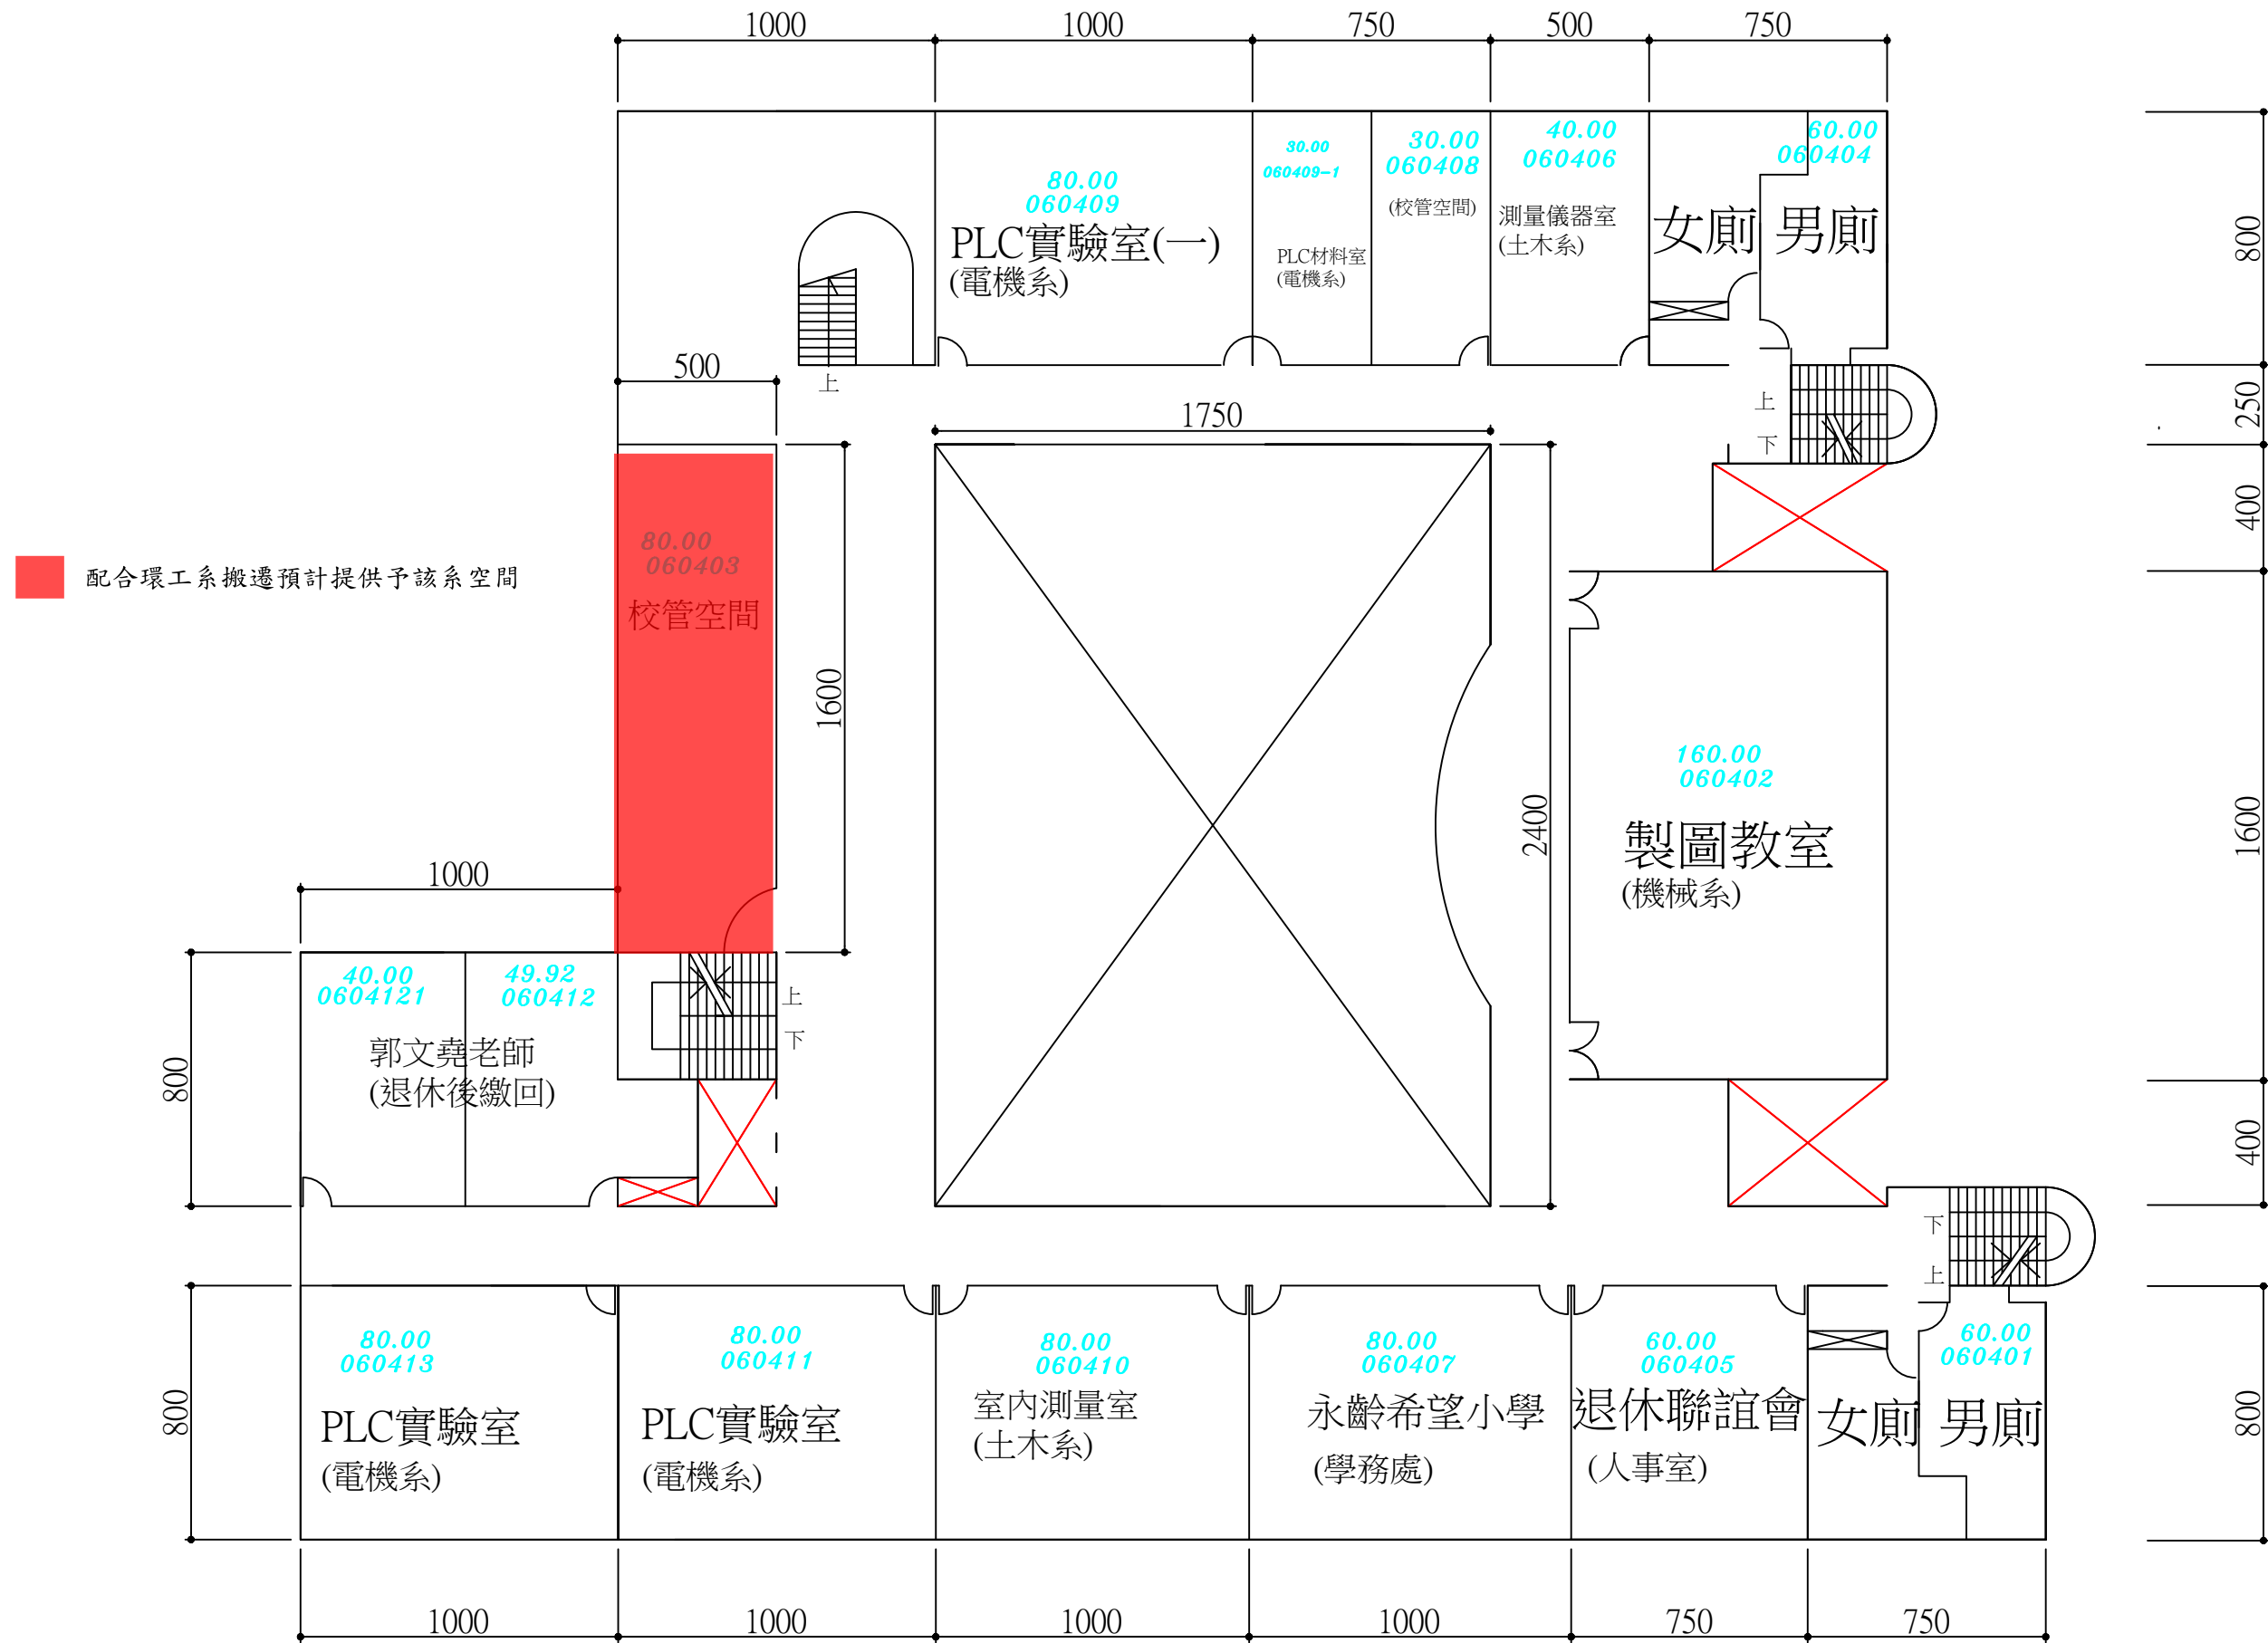

國立宜蘭大學
空間規劃小組 110 學年度第 1 次會議
簽到表


- 一、開會時間：中華民國 110 年 11 月 25 日 10 時 20 分
二、開會地點：行政大樓 102 會議室
三、主 席：陳主任秘書谷劭
四、出席人員：

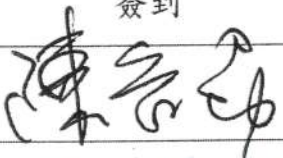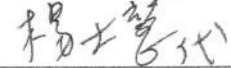委員	簽到	委員	簽到
陳主任秘書 谷劭		吳總務長寂絹	
邱院長應志		謝主任哲隆	

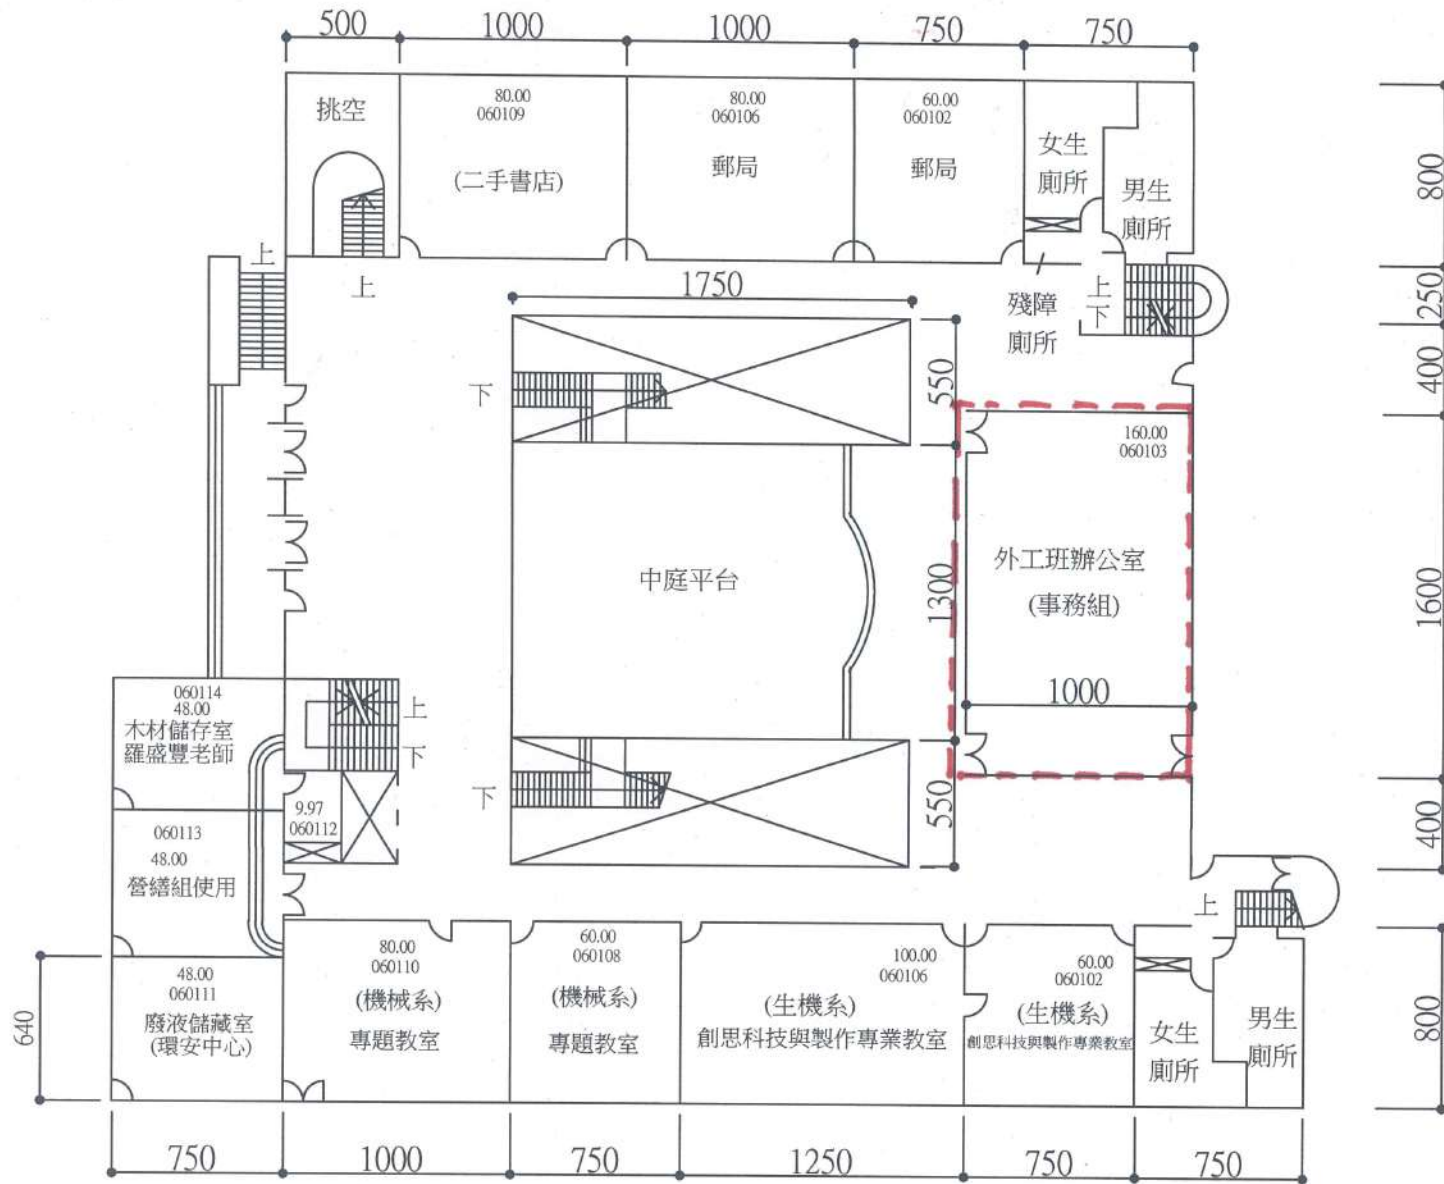

修訂日期:105.08

建築棟號	06	建築名稱	經德大樓一樓	比例	1:300
------	----	------	--------	----	-------

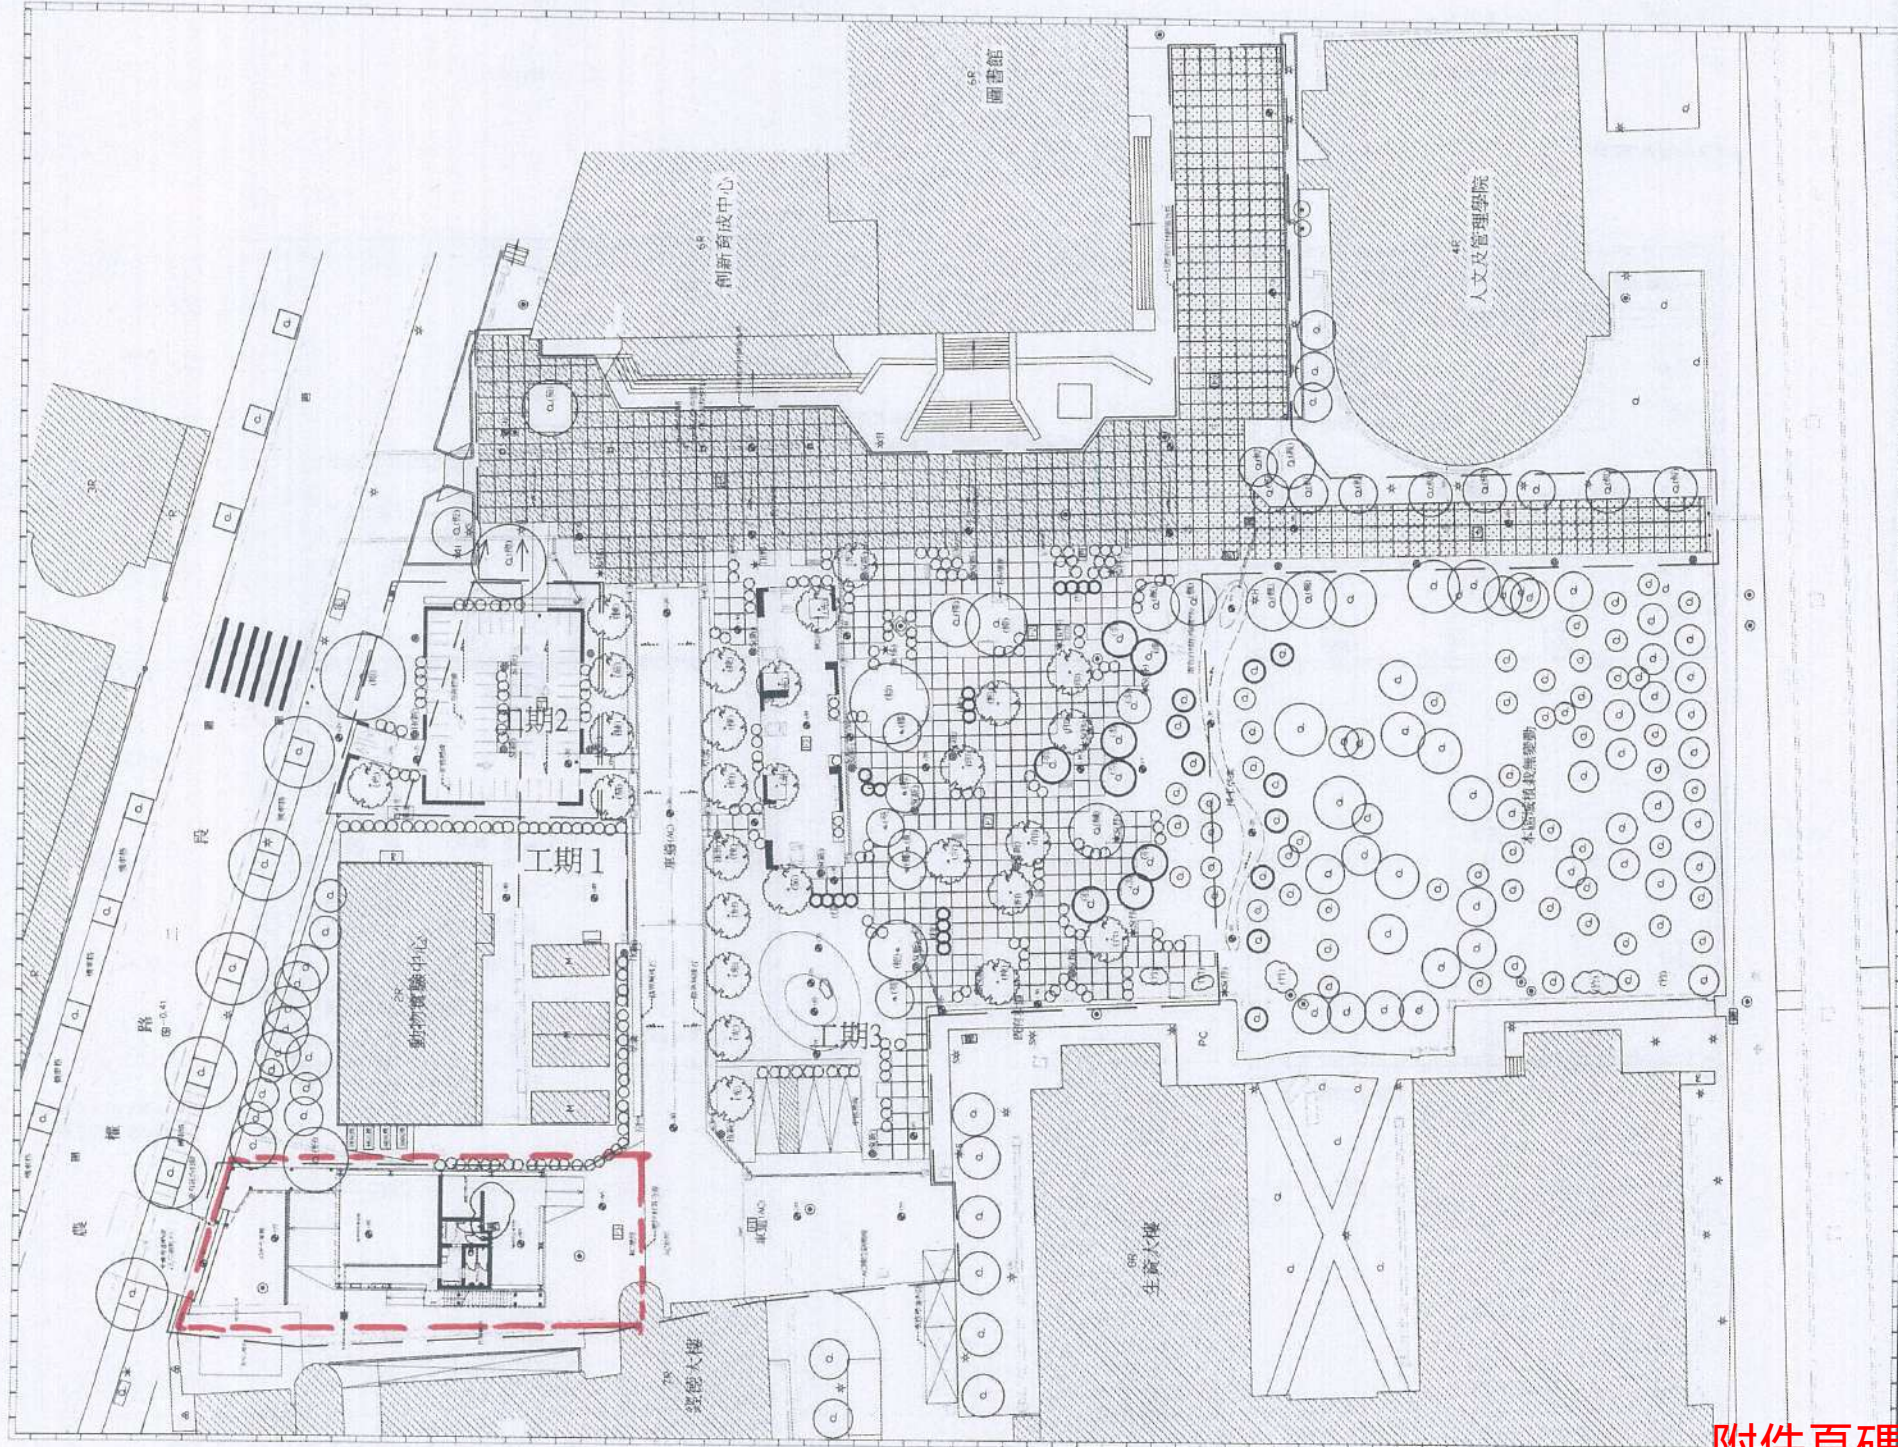

國立宜蘭大學圖書館前廣場與資源
回收場環境改善及外工班遷建工程

圖名：
各施工分區索引圖

說明：
第一次變更設計

比例尺：1/400
單位：cm

常式
建築師事務所

繪圖日期：

修改日期：

繪圖者：

A0-3

圖名：
一層平面圖
二層平面圖

說明：
第一次變更設計

比例尺:1/100
單位: cm


常式
建築師事務所

繪圖日期:


修改日期:

繪圖者:

A2-2

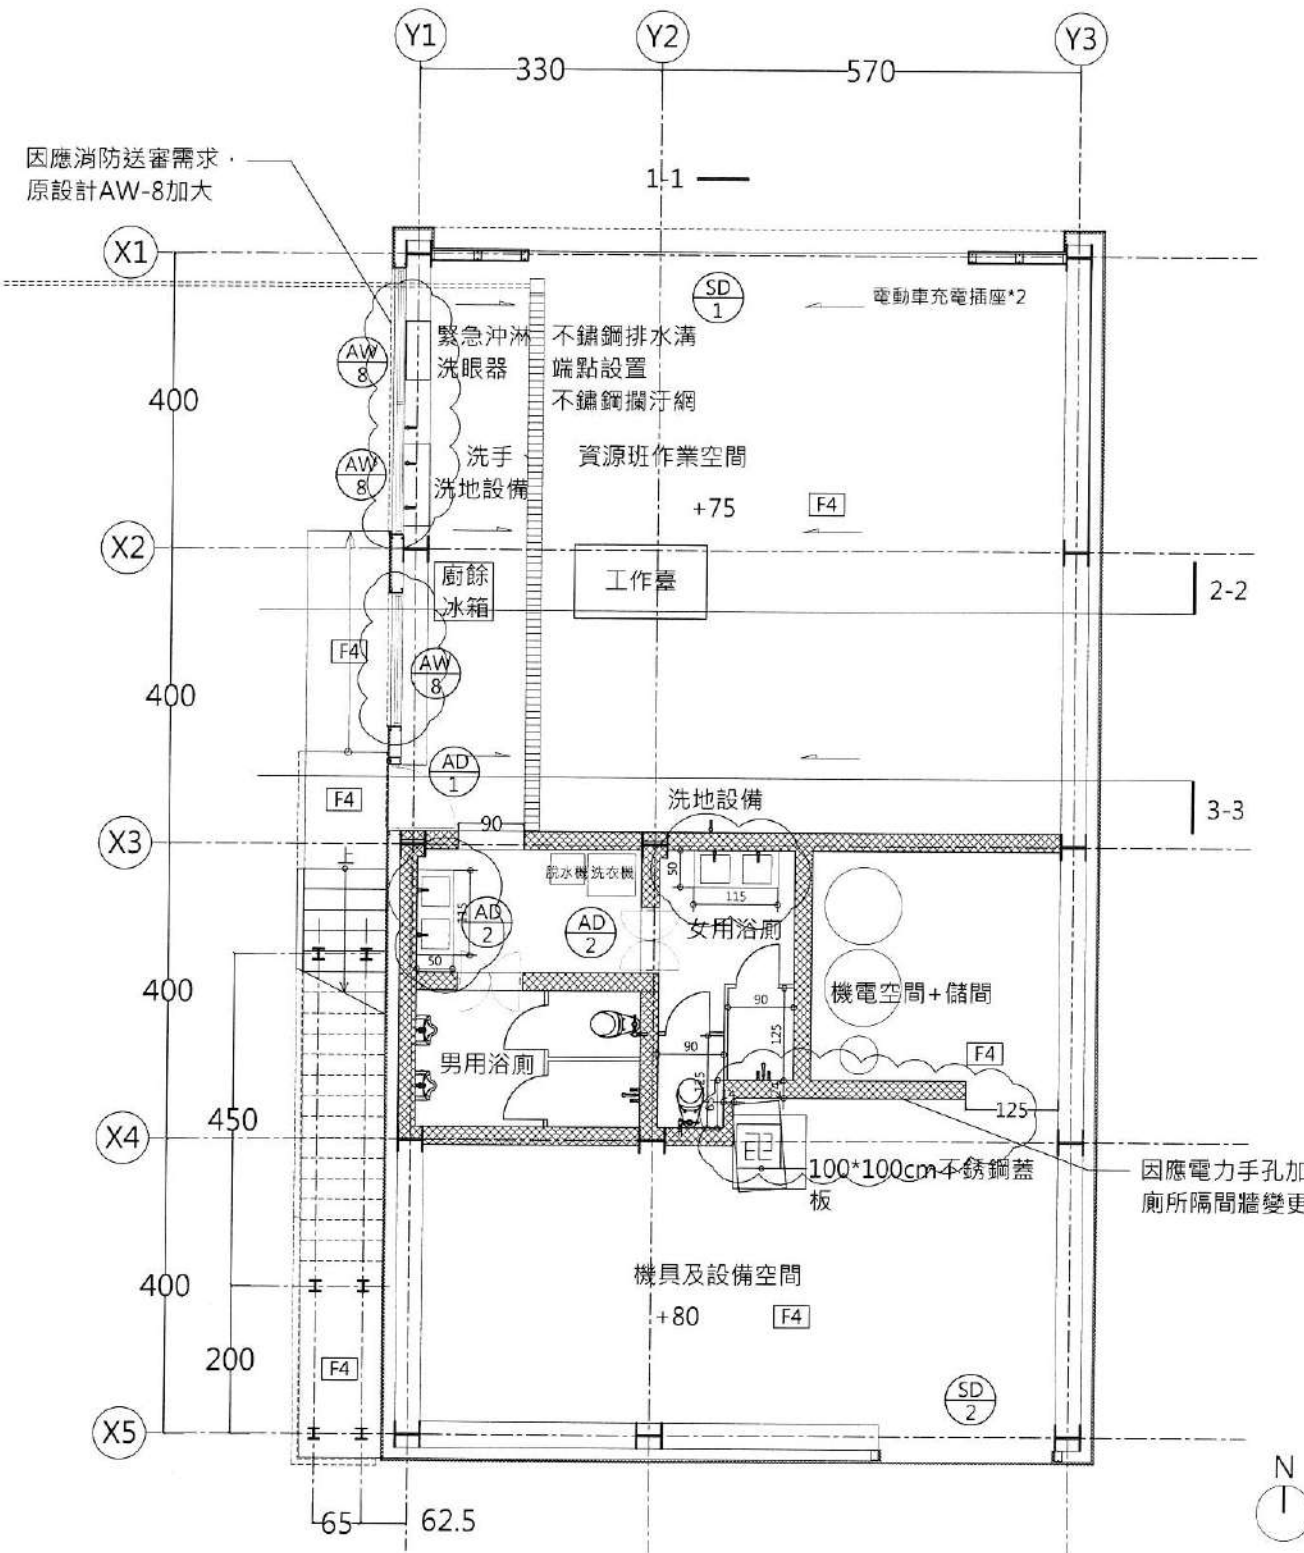

1 一層平面 S:1/100

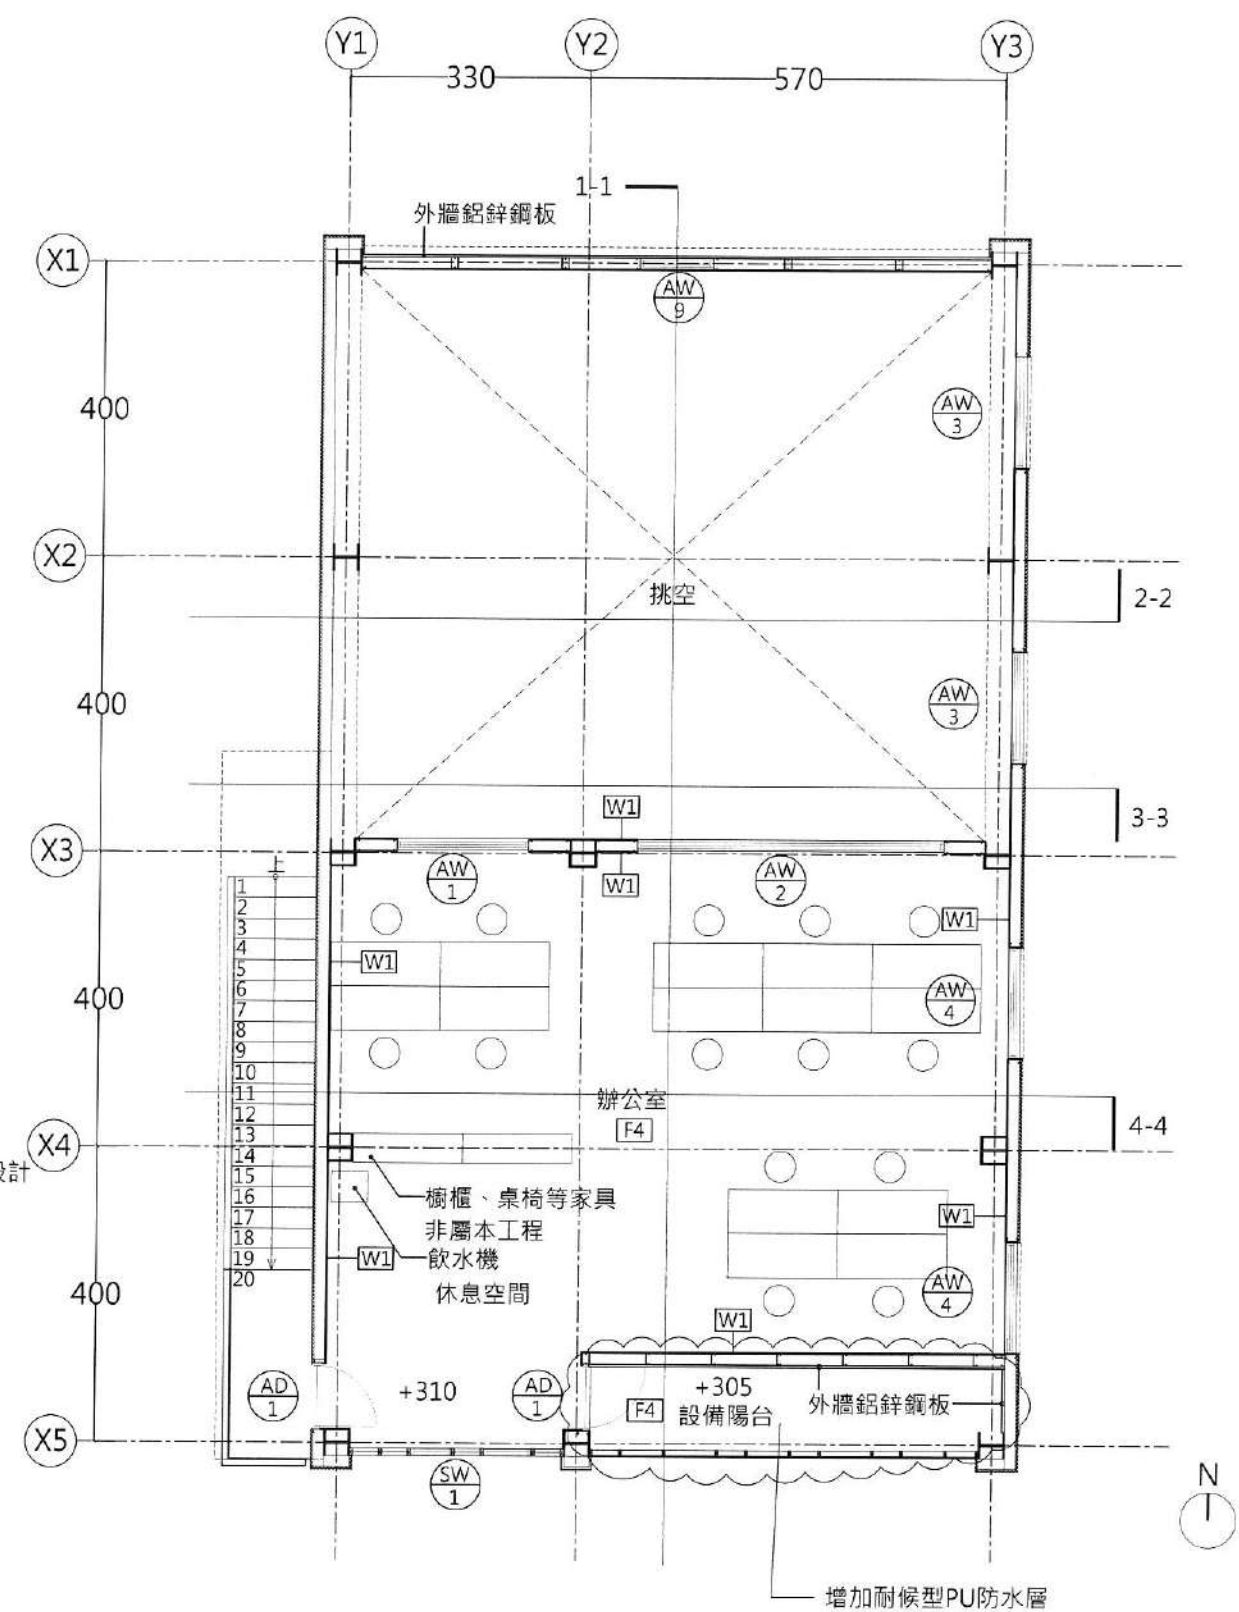

2 二層平面 S:1/100

圖名：
東向立面圖
南向立面圖
西向立面圖
北向立面圖

說明：
第一次變更設計

比例尺：1/100
單位：cm


常式
建築師事務所

繪圖日期：


修改日期：

繪圖者：


A3-1

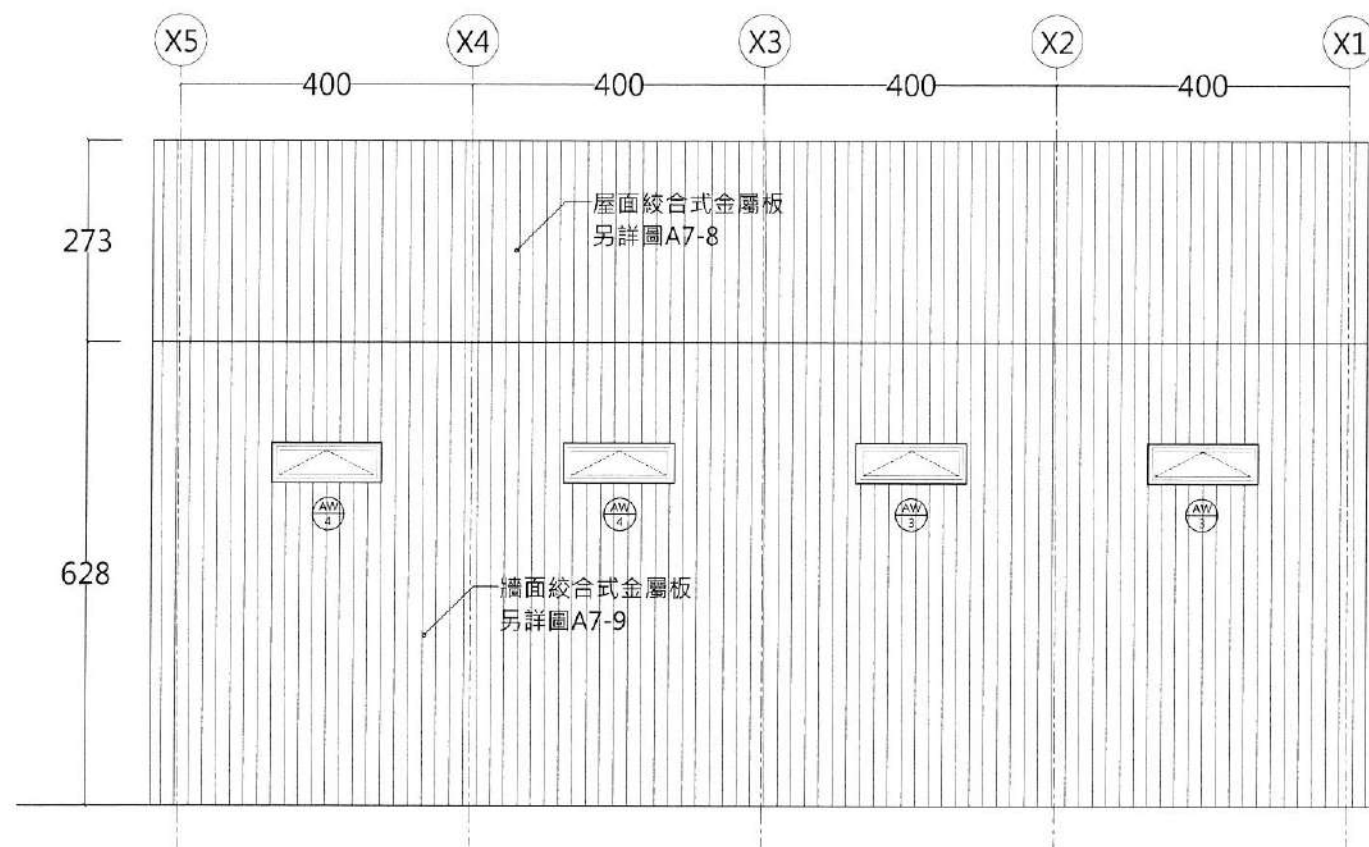


1 東向立面 S:1/100

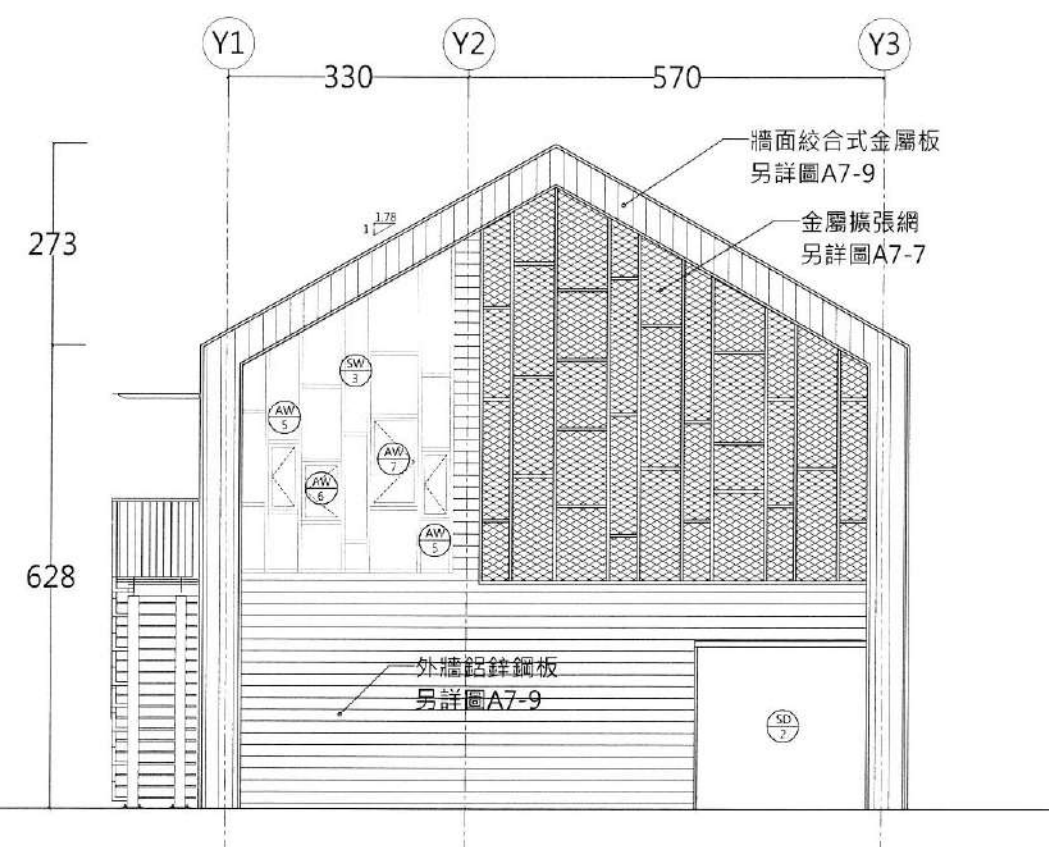

2 南向立面 S:1/100

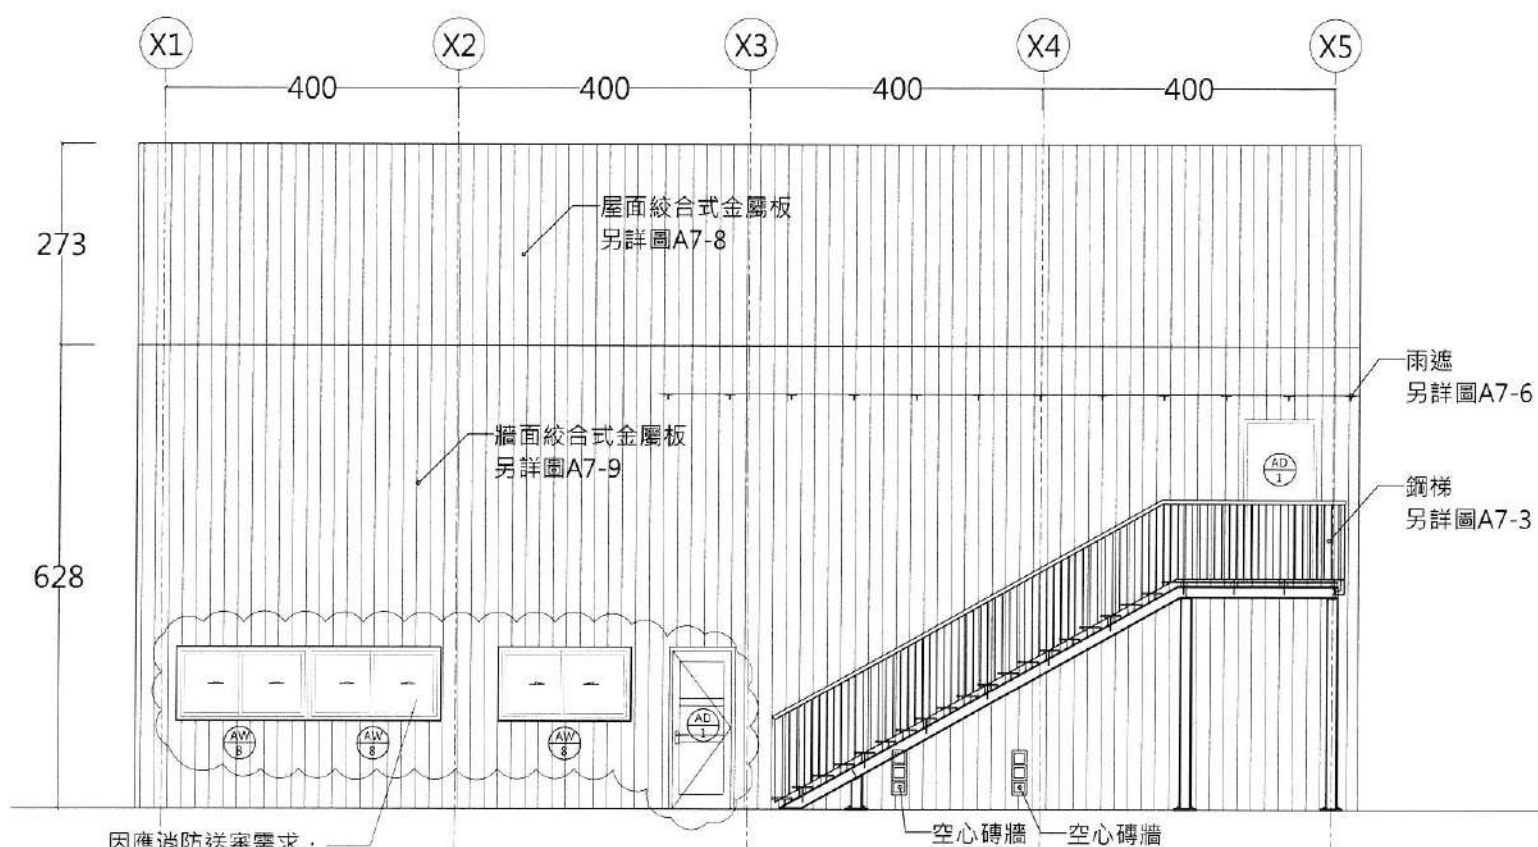

3 西向立面 S:1/100

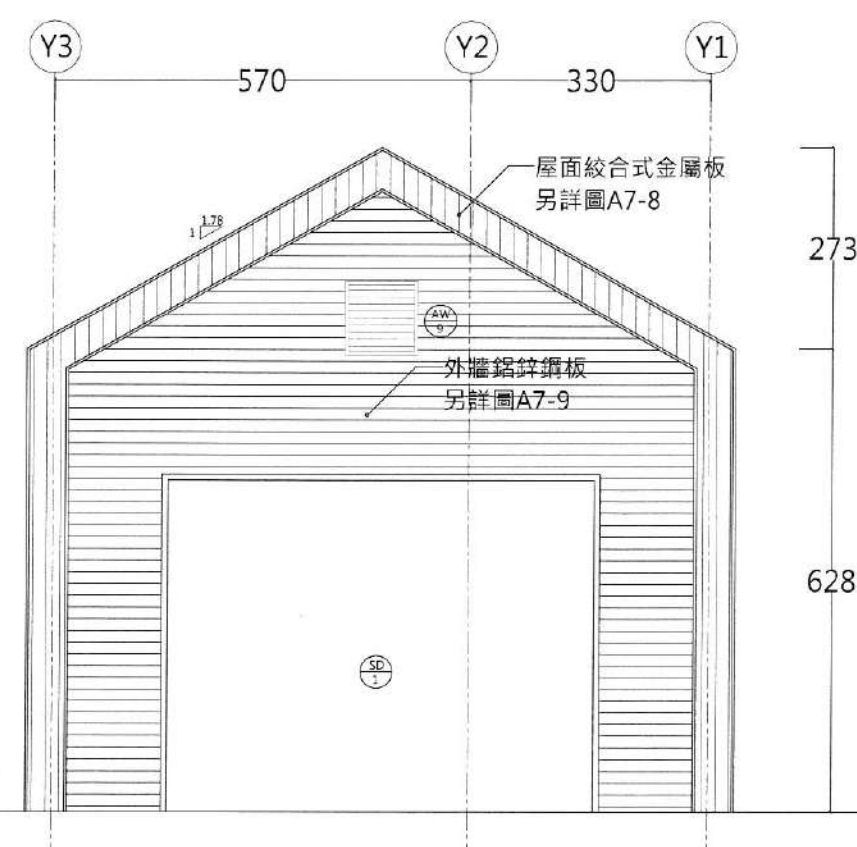

4 北向立面 S:1/100

圖名：
剖面圖

說明：
第一次變更設計

比例尺：1/100
單位：cm


常式
建築師事務所

繪圖日期：


修改日期：

繪圖者：


A4-1

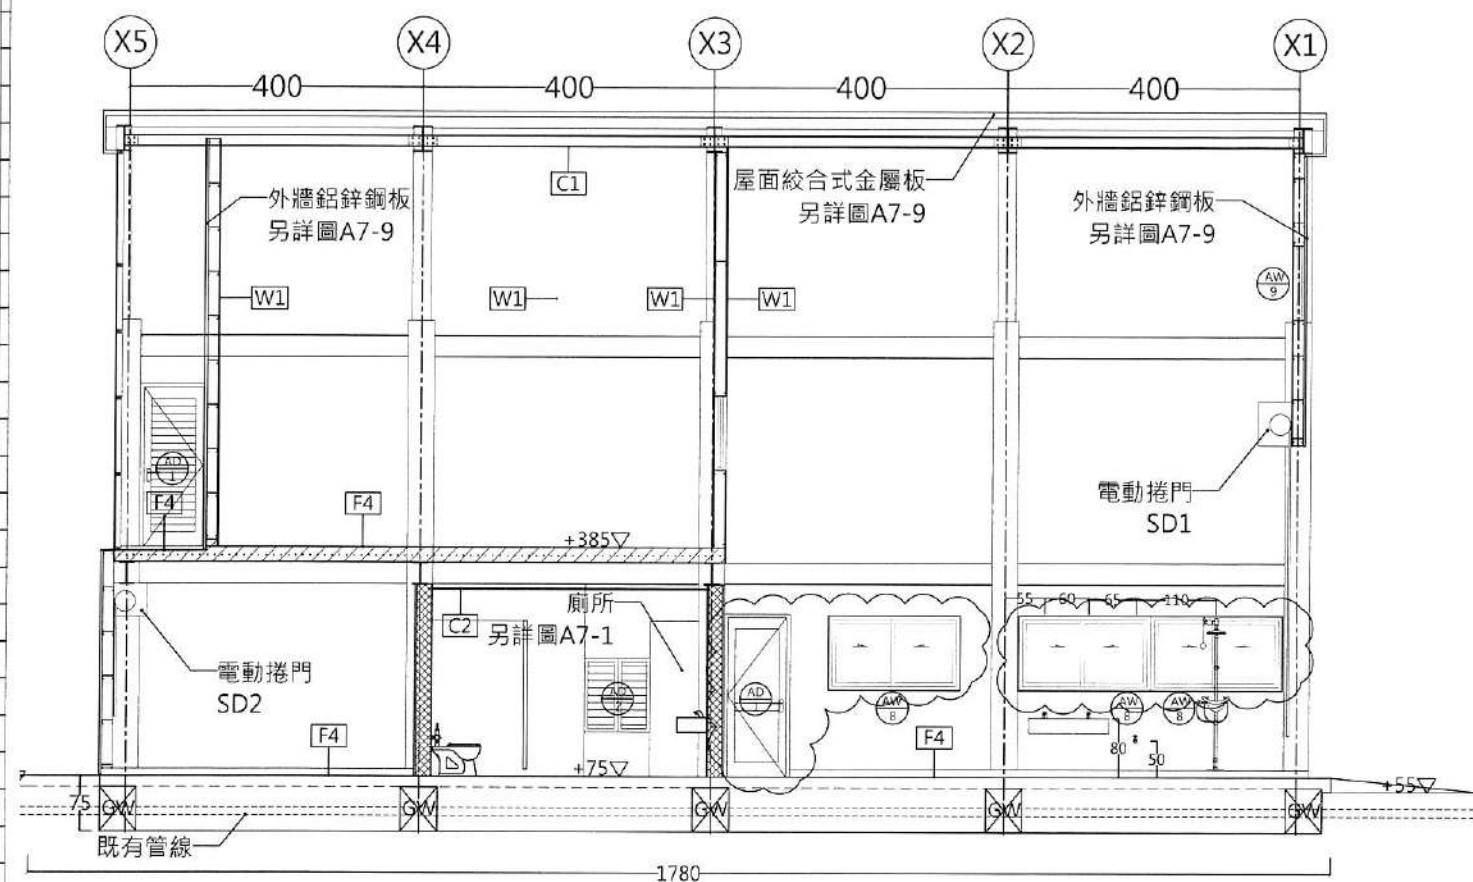


1 剖面1-1 S:1/100

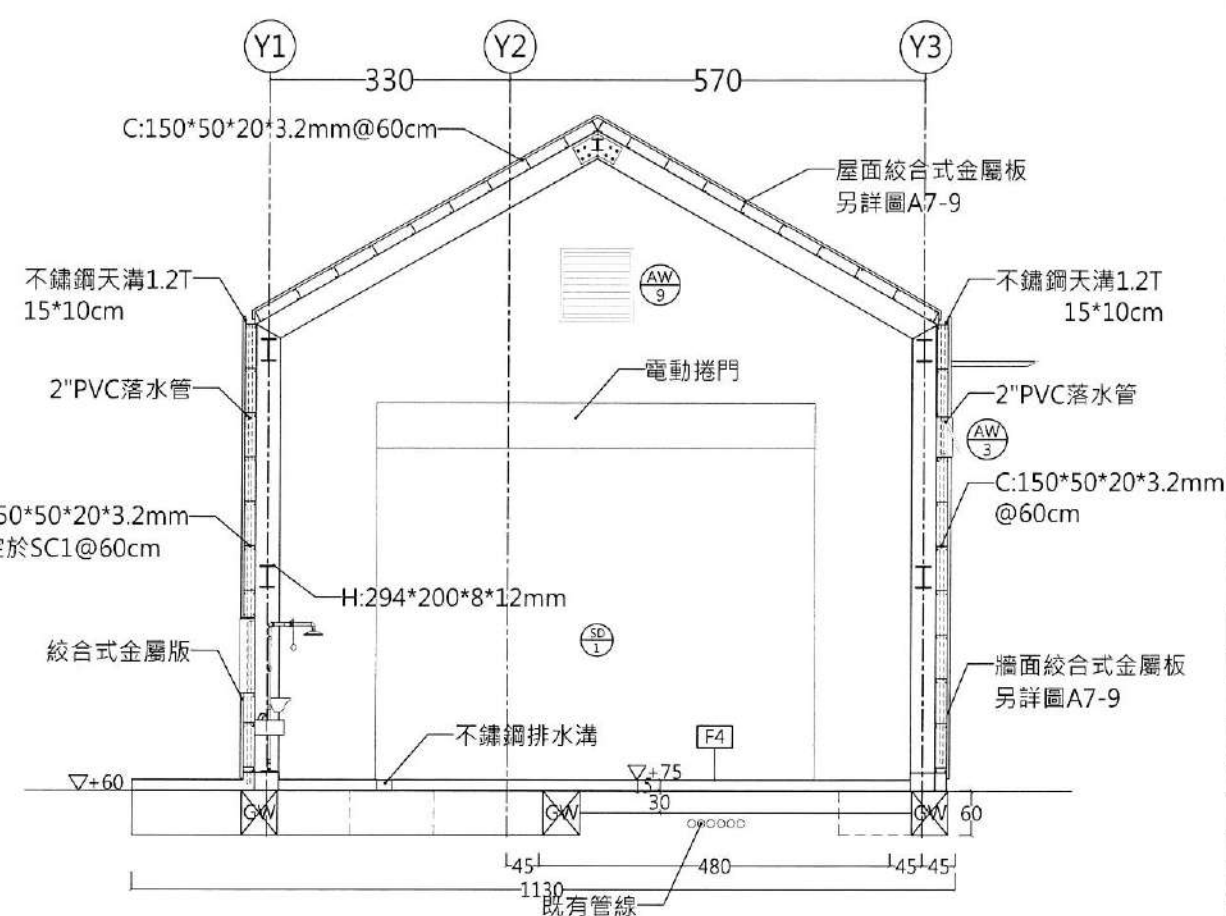

2 剖面2-2 S:1/100

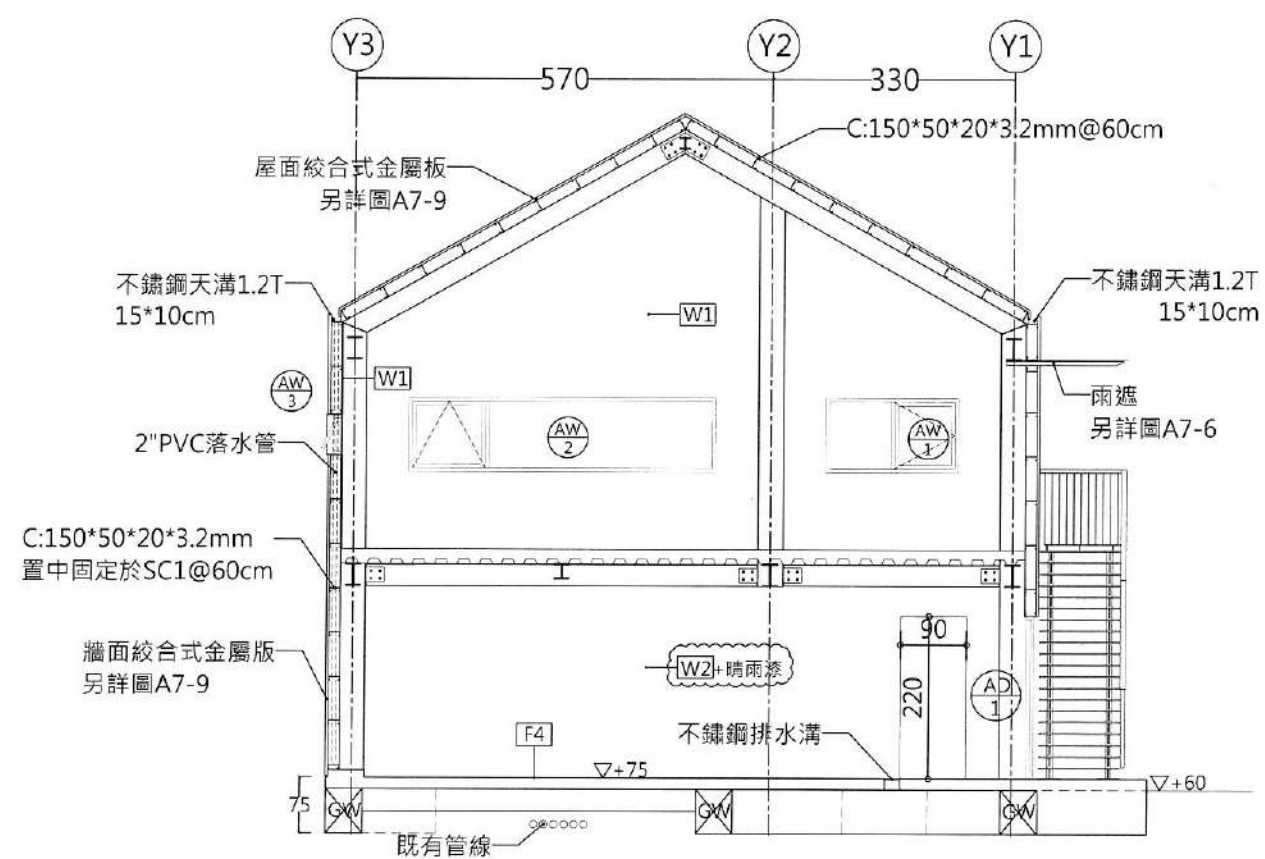

3 剖面3-3 S:1/100

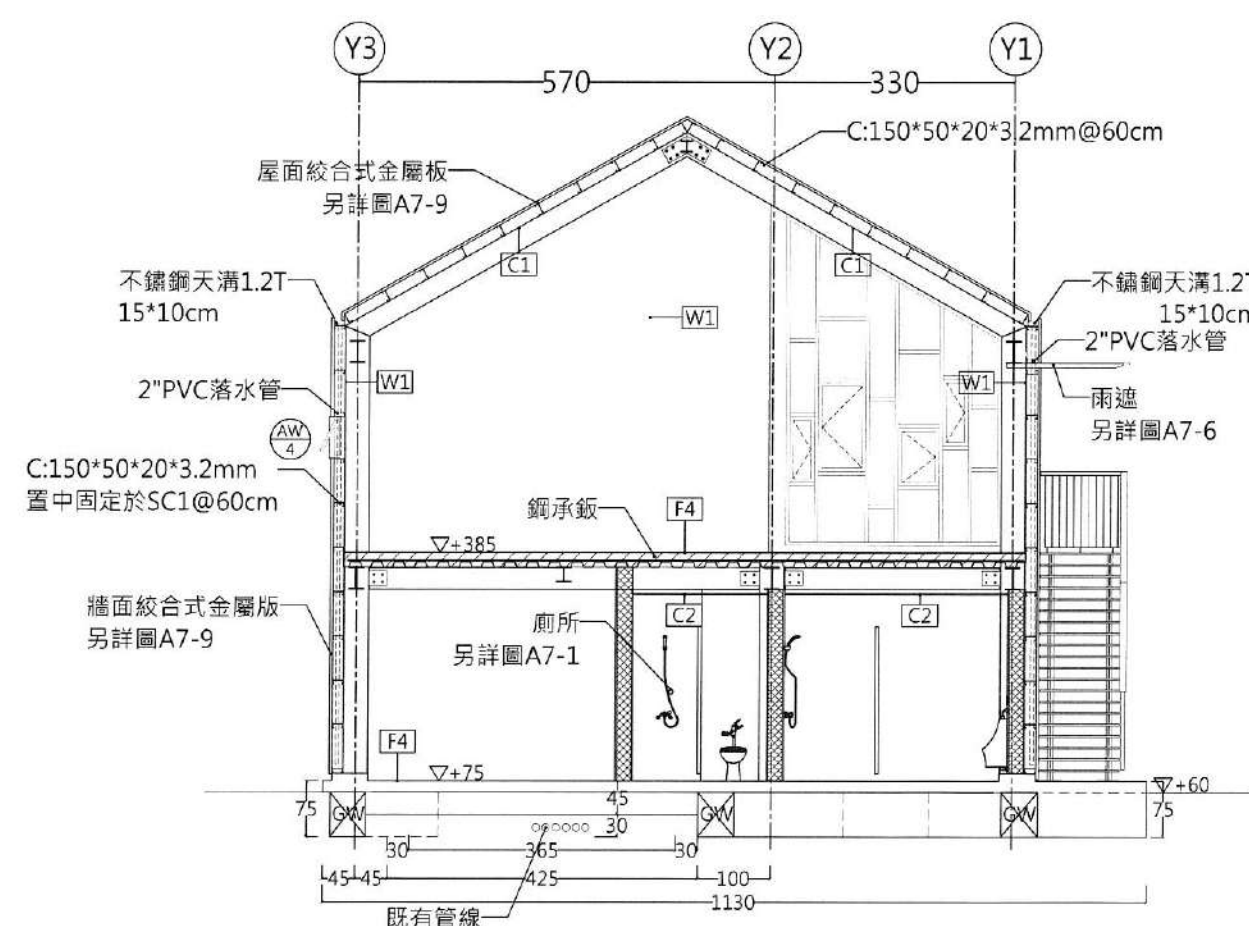

4 剖面4-4 S:1/100