


國立宜蘭大學校園規劃委員會 106 學年第 3 次會議 決議案執行情形追蹤表

會議日期：106 年 12 月 18 日
追蹤日期：107 年 4 月 26 日

提案	案由及決議事項	承辦單位	執行情形
一	<p>案由：擬將行政大樓三樓南側部份空間規劃為「國立宜蘭大學校友會」理事長辦公室及理監事會議室，提請審議。</p> <p>決議： 一、照案通過。 二、為提高空間利用率，爾後該會議室納入全校會議室控管，管理單位為事務組，儲藏室使用單位為教務處。</p>	校友服務中心	<p>一、已將部份空間規劃為「國立宜蘭大學校友會」理事長辦公室並於 106 年 12 月 21 日揭牌啟用。</p> <p>二、301 會議室已交由事務組控管將納入學校會議室場地內依規定借用，教務處已依會議決議辦理。</p>
二	<p>案由：本校「校園整體規劃期末階段成果報告」乙案，提請審議。</p> <p>決議： 一、俟常式建築師事務所統整各委員意見，與本校討論確認最終修訂版本後始結案。 二、通過近年內神農校區及城南校區規劃項目及經費如附件二。</p>	總務處	<p>一、本案業於 107 年 4 月 25 日准予審定期末成果報告書。</p> <p>二、城南校區及校總區整體規劃方案、期程及所需經費，將依行政程序續提城南校區籌建委員會議（城南校區各規劃案）、校園規劃委員會議、校務基金管理委員會議及校務會議（逾 1000 萬以上者）審議。</p>

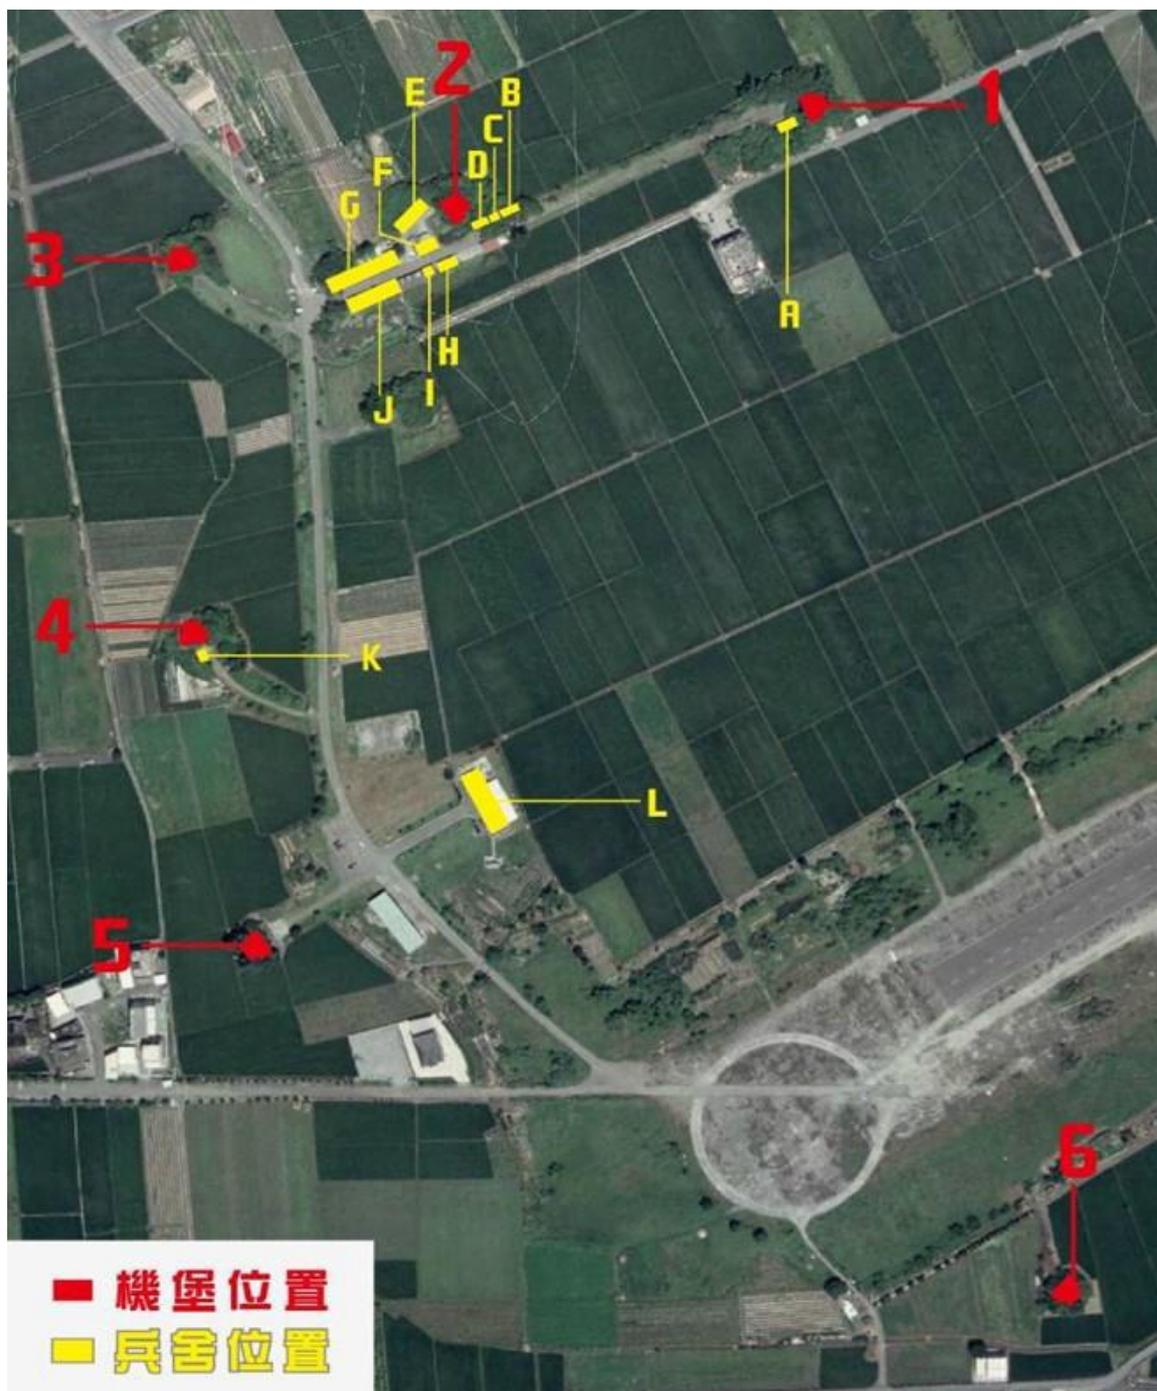

序號	編號	地號	面積	備註	財產名稱	暫編建號	備註
1	A	1221-0000	35.00	營舍	機房	A0001-005	已達使用年限
2	B	1221-0000	59.40	營舍	職務宿舍-兵舍	A0001-008	已達使用年限
3	C	1221-0000	48.00	營舍	職務宿舍-兵舍	A0001-004	已達使用年限
4	D	1221-0000	36.50	營舍	診療室	A0001-003	已達使用年限
5	E	1221-0000	42.00	營舍	公廁-廁所	A0001-001	已達使用年限
6	F	1221-0000	53.00	營舍	廚房	A0001-002	已達使用年限
7	G	1221-0000	210.80	營舍	職務宿舍-兵舍	A0001-007	已達使用年限
8	H	1221-0000	38.70	營舍	浴室	A0001-006	已達使用年限
9	I	1221-0000	15.75	營舍	公廁-廁所	A0001-006	已達使用年限
10	J	1221-0000	176.10	營舍	職務宿舍-兵舍	A0001-000	已達使用年限
11	L	1423-0035	522.00	營舍	辦公房屋	A0001-009	使用年限至 113 年
機堡	1	1221-0001	198.00	機堡	防空避避難室-機堡	A0001-0011	歷史建物
機堡	2	1221-0002	198.00	機堡	防空避避難室-機堡	A0001-0010	歷史建物

國立宜蘭大學
民權眷舍使用現況及興建計畫
構想書
(方案一)

日期：中華民國一〇七年三月

內 容

一、民權眷舍位置圖：.....	2
二、民權眷舍歷史建物現況圖.....	3
三、歷史建物資料(民權眷舍).....	6
四、土地及地籍資料.....	9
五、民權眷舍歷年辦理情形.....	11
六、國資會保留房地使用開發規定.....	13
七、民權眷舍(歷史文化教育園區)預計空間量表.....	16
八、經費概算.....	19
九、預估營運分析.....	20
十、方案二.....	21
十一、方案二 預計空間量表.....	22
十二、方案二 經費概算.....	24

一、民權眷舍位置圖

基地及環境說明

民權眷舍全名為「民權日式眷舍」或稱「舊農校教職員宿舍」。位於民權新路與中華路交叉口，為都市計畫住宅用地，土地坐落於宜蘭市坤門二段 243 及 295 地號共二筆，面積合計 3,798 平方公尺，大約 1,148.8 坪。目前基地內尚有一處日式宿舍院落，其餘已拆除騰空為空地，並無其他用途。眷舍於日治時期興建完成，早年做為農校時期之教職員宿舍使用至今，近年來已歸還校方，並於民國 96 年(府文資第 0960005500 號)指定登錄為宜蘭縣歷史建築。

本基地雖位於宜蘭市中心，鄰近神農商圈，然而周邊多為住宅區，尚屬僻靜，基地隔中華路與蘭陽女中校地(目前由市公所規劃為公園並管理維護)相望，使用狀況熱絡。




民權眷舍土地使用分區：住宅區



二、民權眷舍歷史建物現況圖

眷舍群興建於民國 15 年（西元 1926 年，日治時期大正年間）左右，51 年颱風毀損嚴重，54 年新建倉庫、59 年變更部分拆除，62 年增建一小型水泥平頂防颱風室。

宜蘭農校創立於 1926（民國 15 年），校舍落成於 1928 年，民權眷舍當年並無興建紀錄資料，由文史專家依資料推斷應於 1926 年與校舍同時興建；另同屬宜蘭大學管理於早年同時期於舊城南路興建之宜蘭農校校長宿舍，則興建於 1906 年，因此推測民權眷舍也可能建於 1906 年。該眷舍自興建以來一直為舊農校教職員宿舍，所有權人為國立宜蘭大學。用地分區屬住宅區，按資料原建有三排，佔地約 1,200 餘坪，其中南側的一排佔地約 600 坪，已拆除成草地，朝北邊民權路一排已殘破不全，惟有現存中間雙拼一棟，民國 95 年以前一直有教職員家眷居住，保存尚佳。於民國 96 年遷出後，即由宜蘭縣政府文化局邀集專家會勘後登錄為宜蘭縣歷史建築。

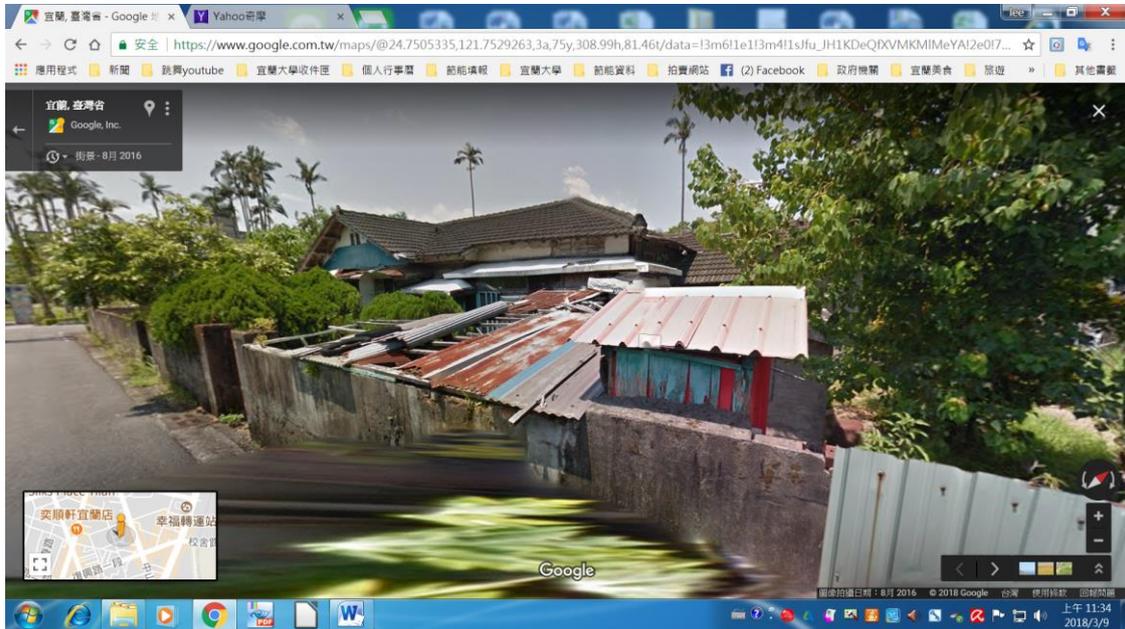


基地北側歷史建物現況



基地南側現況


三、歷史建物資料(民權眷舍)

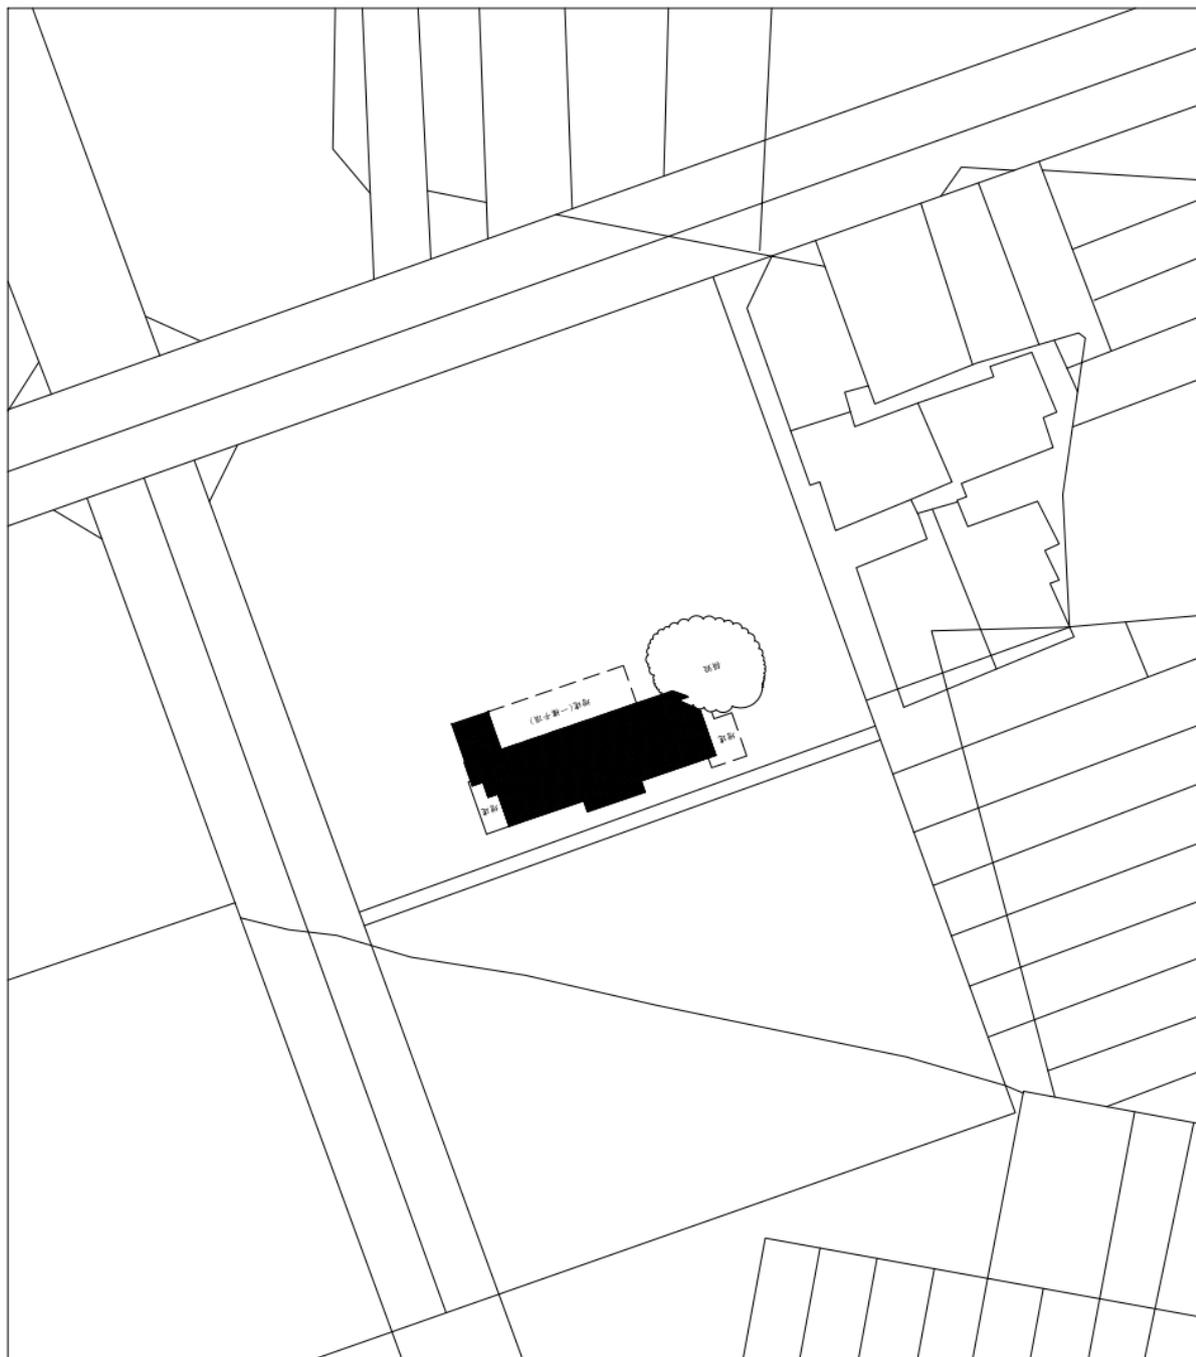

民權眷舍歷史建物:位置圖
範圍: 320 平方公尺

類別	歷史建築
古蹟類別	種類 宅第
登錄理由	1 為雙拼式對稱格局日式宿舍具保存價值 2 落於民權社區之行政區突顯它的重要性 3 可再利用為學生活中心等用途
法令依據	「歷史建築登錄廢止審查及輔助辦法」第 2 條規定登錄為歷史建築
公告日期	2007/10/09公告文號 府文資字第 0960005500 號
主旨	公告本縣宜蘭大學民權日式眷舍指定為縣定古蹟
所屬主管機關	宜蘭縣政府
所在地理區域	宜蘭縣 宜蘭市
地址或位置	宜蘭市中華路 200 號及中華路 192 巷 5 號
經度	121.752717830928
緯度	24.7505592878973
主管機關	名稱 宜蘭縣政府文化局 聯絡單位 文化資產科
管理人/使用人	聯絡地址 宜蘭縣 宜蘭市 復興路二段 101 號 管理人 國立宜蘭大學 使用人 國立宜蘭大學
土地使用分區或編定使用類別	都市地區 住宅區
定著土地之範圍	320 m ²
創建年代(西元)	西元 建於 1926 年或更早 (1906 年) 年

民權眷舍歷史建物:現況屋頂平面圖

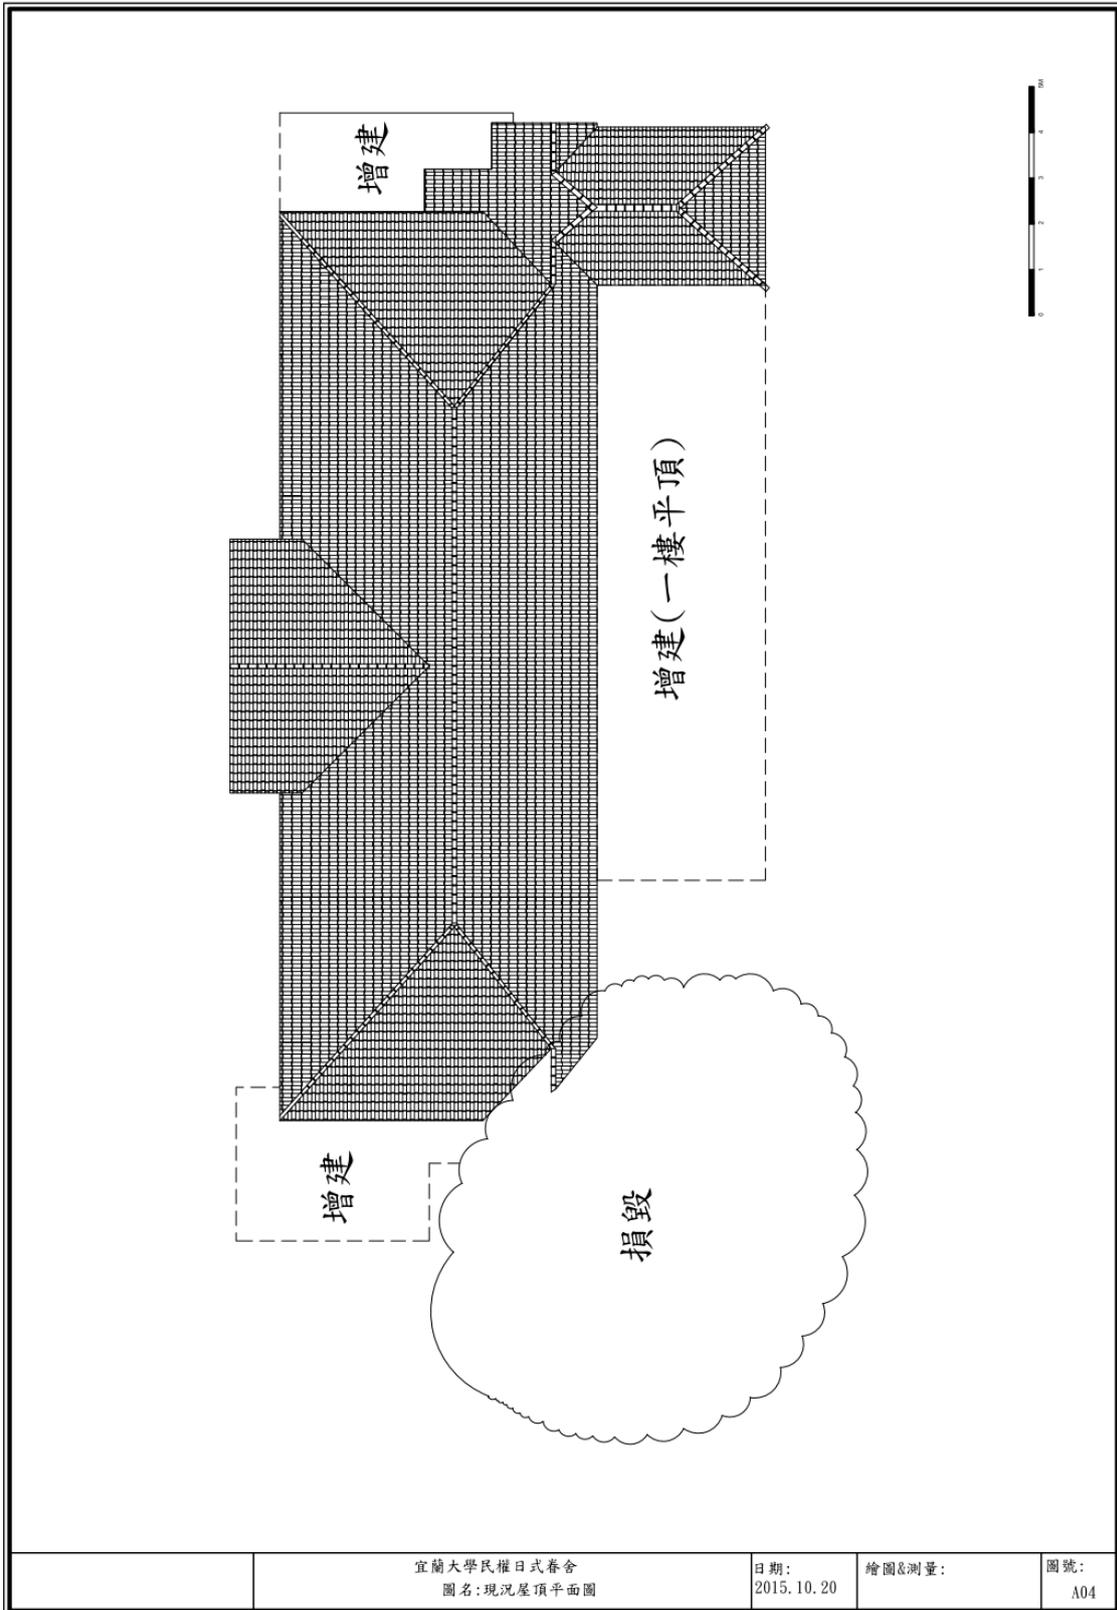

四、土地及地籍資料




民權眷舍土地位於位於宜蘭市民權新路與中華路交界處，北臨民權新路寬 10 公尺，西鄰中華路寬 10 公尺，東側與南側則鄰接既成巷道，基地中間巷道使用分區亦為住宅區。民權眷舍計有 3 筆土地，佔地約 0.3837 公頃，屬於都市計畫區內的建築用地。(詳附圖一)

土地標示			持分面積 (m ²)	使用分區或編定 使用種類	建物形式
段	小段	地號			
	坤門	314-1	2,951	住宅	木造眷舍
	坤門	315	880	住宅	木造眷舍
		合計	3,831		
	坤門	314-36	6	道路用地	

建蔽率為：依宜蘭市都市計畫住宅區法定建蔽率<60%，

容積率為：依宜蘭市都市計畫住宅區法定容積率<180%。

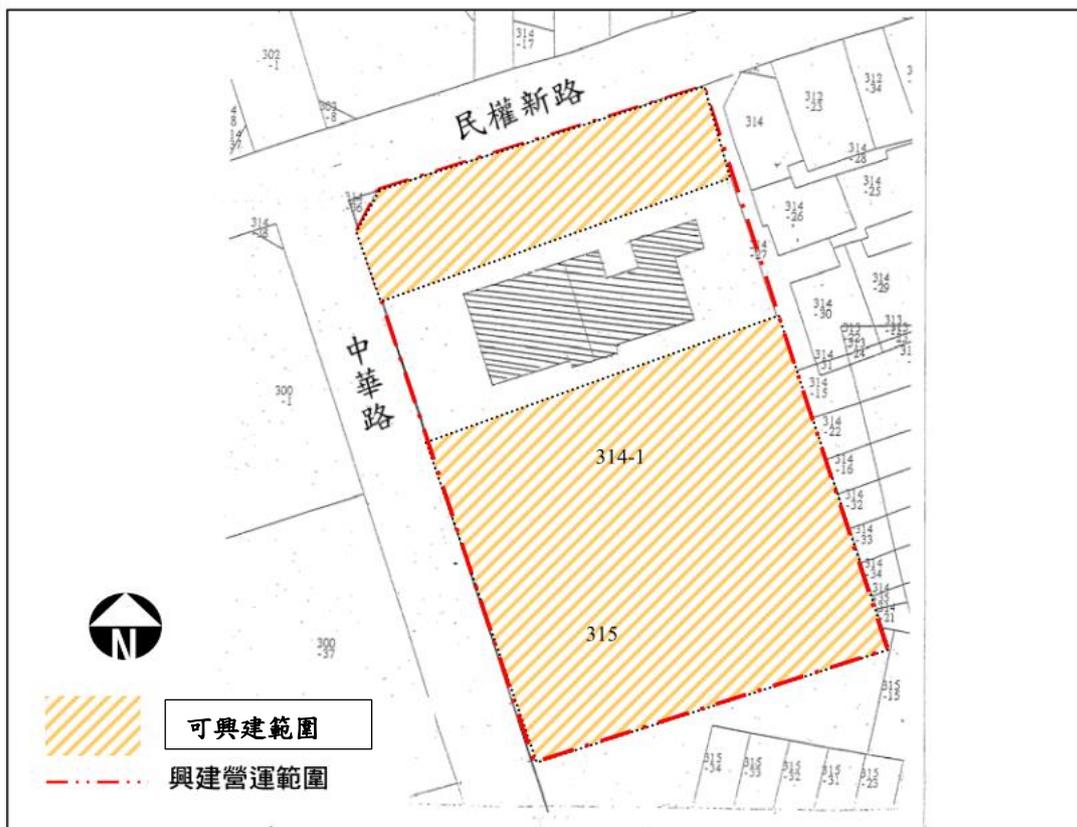

五、民權眷舍歷年辦理情形

期程	規劃標的	概述	預估經費 (千元)	執行結果
92.09	民權眷舍使用及興建計畫案	興建研究生宿舍1-4樓，空間量體6,000 m ²	94,148	93年國家資產經營管理委員會同意本校依興建計畫保留民權眷舍興建研究生宿舍
96.10.09	歷史建物公告	府文資字第0960005500號公告		民權日式眷舍指定為縣定古蹟
98.06.18	民權眷舍開發現執行BOT案前置作業計畫	佳境工程顧問股份有限公司得標	1,501	99.04.13以0990001809號函請教育部同意授權本校辦理BOT案
98.12.18	民權眷舍開發現執行BOT案前置作業計畫	成立民權眷舍規劃工作小組		98年度申請並獲行政院公共工程委員會核定補助98年度機關辦理促進民間參與公共建設BOT案件前置作業費
99.04.26	BOT商區-學生宿舍及文教研習大樓	B1-8樓，空間量體9,388 m ²	190,195	99年4月27日宜大總字第1496號函請規劃公司將先期規劃報告書(修正版)送校 99.05.21奉教育部函示來校辦理本案前置作業訪視輔導會議 99.06.10函送本校之招商文件，因本校辦理本BOT案未獲教育部授權，故本校未作審查。 100.05.14宜大總字第1000600138號函請廠商書寫結案報告書。 100.7.11陳報行政院公共工程委員會辦理結案核備
101.05.01	民權日式眷舍計劃拆遷至五結校區修復再利用	1.與傳統藝術中心相結合，營造區域整體文化農村新氣息，以發揮本歷史建物最大效益。 2.將本縣藝文空間列入規劃之構想，提供相關文化藝術空		因五結校區尚未開發，無法配合本案作廢。

		間，以共同協助本縣推廣藝術文化。		
104.02.12 宜大總字第 1041000417 號函	歷史建物兩側 興建為臨時停 車場	1. 歷史建物兩側規畫為可供 60 台車輛停放的平面收費停車場。 2. 停車格鋪面利用 AC 可透水再生材，另包含邊溝等基礎工程	2,400	104.03.23 教育部臺教高(三)字第 1040034427 號函復，本案僅作停車場使用與學校教學使用關聯性不強，且未敘明長期使用規畫。 請提報整體土地活化計畫，敘明具體使用或開發方式、辦理法令依據、經費來源及期程等。
104.10.20	民權日式眷舍 歷史建物修復 或再利用計畫 報告書	委託中國科技大學張震鐘教授-專業服務辦理。	160	104.12.14 歷史建物修復再利用計畫書審查會議 1. 修正後之成果報告書經本校與會委員審核通過。
105.05.06 宜大總字第 1051002147 號函	歷史建物修復 再利用計畫書	歷史建物修復或再利用計畫報告書-成果報告書，提送本縣歷史空間審議委員會審查		105.09.06 府文資字第 10500006347D 號函 民權日式眷舍歷史建物修復再利用計畫案 105.07.27 審查結果為退回，請依委員意見修正補充後再送審。
107.04.26	教育文化園區 變更計畫案 方案一(容積率 52.9%)	興建教育文化園區 1-3 樓含歷史建物 修復，空間量體 3,478 m ²	116,918	提校規會討論，是否辦理 留用計畫變更。
	教育文化園區 變更計畫案 方案二(容積率 13%)	興建教育文化園區 1 樓含歷史建物修 復，空間量體 858 m ²	50,433	

六、國資會保留房地使用開發規定

本案依據 106.12.06 國資會同意保留使用房地使用檢討利管會議紀錄(如附件)，決議通案部分重要條文，略以：

- (二)涉及變更原用途計畫者，請於明 (107) 年 6 月底前就興建或使用計畫內容（含具體期程）報部同意變更後，儘速積極依計畫興建或使用，並更新辦理情形。
- (三)興建或使用計畫應請避免規劃為低度利用（建築容積率低於法定容積率百分之五十），以提高使用效益。
- (五)列管房地之興建或使用計畫經費需求，建請各學校及本部業務單位視經費狀況盡量協助，並請於本案列管表預估編列經費籌措時程內辦理。倘各校長期無法籌措或編列興建經費，顯見短期甚或長期無使用需求，建請確實檢討是否有公用需求，有無國有財產法第 33 條或第 39 條用途廢止或應廢止撥用情形，並依規定辦理。

教育部所屬大學校院前獲國資會同意保留使用房地

使用情形檢討列管會議紀錄

時間：106年12月6日（星期三）下午2時30分

地點：中央聯合辦公大樓南棟18樓第20會議室

主席：秘書處蘇副處長世章

紀錄：戴玉萍

出席（列）席單位及人員：（如附簽到表）

壹、主席致詞（略）

貳、業務單位說明（略）

參、討論事項：

案由：被列管機關學校前獲國資會留用房地使用進度、留用必要性及如何加速使用，提請討論。

決議：

一、通案部分

- （一）興建或使用計畫尚未完成研擬或核定者，請儘速於本（106）年底前完成相關程序，俾利開發使用；前述程序倘未能如期進行者，易遭質疑是否有公用之急需，爰請確實檢討列管房地之留用必要性，及檢討是否變更為非公用財產，移交財政部國有財產署接管處理。
- （二）涉及變更原用途計畫者，請於明（107）年6月底前就興建或使用計畫內容（含具體期程）報部同意變更後，儘速積極依計畫興建或使用，並更新辦理情形。
- （三）興建或使用計畫應請避免規劃為低度利用（建築容積率低於法定容積率百分之五十），以提高使用效益。
- （四）尚無具體期程之房地興建或使用計畫，請儘速研訂補正，或規劃期程過長者，請研議縮短。

- (五) 列管房地之興建或使用計畫經費需求，建請各學校及本部業務單位視經費狀況盡量協助，並請於本案列管表預估編列經費籌措時程內辦理。倘各校長期無法籌措或編列興建經費，顯見短期甚或長期無使用需求，建請確實檢討是否有公用需求，有無國有財產法第 33 條或第 39 條用途廢止或應廢止撥用情形，並依規定辦理。
- (六) 請各學校就列管房地於計畫興建使用前，加強活化利用並研謀改善措施，避免長期間置、被占用或低度利用。
- (七) 有關留用房地受文化機關指定為古蹟或登錄為歷史建築，致使無法依原留用計畫用途使用者，倘仍有公用需要，因涉及變更留用計畫，請函報本部同意變更留用計畫，並請依文化資產保存法相關規定管理使用，且應就低度利用情形予以活化，避免閒置情事發生。
- (八) 部分案件涉有建築法規等相關規定限制，致無法建築使用者，應請檢討是否仍有依留用計畫使用之需，倘無，應請辦理變更為非公用財產；倘仍有其他使用計畫，請函報本部同意變更留用計畫。該使用計畫內容如係低度使用國有建築用地者，請於使用計畫內敘明無法建築使用之相關法令規定及留用之必要性，並應將充分運用該土地之規劃及其效益載明，俾利評估是否同意留用。
- (九) 有關宿舍名稱列有職務眷屬宿舍、職務宿舍、眷屬宿舍等，建議相關名稱依宿舍管理手冊規定統一敘明。

二、 個案部分：

- (一) 國立成功大學(項次 11)，已依計畫完成使用，同意解除列管。
- (二) 國立清華大學(項次 61-63)，已完成簽約，同意解除列管。
- (三) 其餘請參照後附「教育部所屬機關及大專院校前獲國資會同意保留使用之國有宿舍、眷舍、國有建築用地使用情形列管表(賡續列管)」辦理

肆、 臨時動議：(無)

伍、 散會：下午 4 時

七、民權眷舍(歷史文化教育園區)預計空間量表

1. 容積率以不低於法定容積率百分之五十規劃。

一、民權眷舍歷史文化教育園區			
樓層	空間內容	容積樓地板面積 (m ²)	不計容積面 積(m ²)
1F	提供作為商業空間使用	570	-
	提供作為管理辦公室、宿舍大廳、咖啡、冷熱飲、影印與文具用品等服務設施使用	260	-
	梯廳及其他空間	150	-
2-3F	提供作為教育文化空間使用	570*2=1,140	-
	每層提供作為單身職務宿舍 11 間、交誼室及洗衣房	260*2=520	-
	梯廳及其他空間	150*2=300	-
屋突	供電梯、機房、水箱等使用。	-	-
戶外	汽車 12 位、機車 26 位、自行車 36 位、設廣場及景觀庭園等。	-	-
	小 計	2,940	
二、景觀庭園餐廳			
1-2F	民權新路 2 層景觀庭園餐廳，提供高級餐飲，庭園咖啡屋前設置戶外咖啡座及庭園美化。	250	
二、民權眷舍歷史建物			
民權眷舍	民權眷舍整修後作為宜蘭大學校史、藝文展覽等之用。	288	-
	小 計	288	
	總 計	3,478	

2、法規檢討

(1)法定建築面積：3,831***60%**=2,298.6 m²


規劃建築面積：570+260+150+250+288=1518 m²<2,298.6 m² o k

(2)法定建築容積：3,831***180%**=6,895.8-320=6,575.8 m²

規劃建築容積：2940+250+288=3,478 m²/6,575.8 m² = **52.9%** o k


初步規劃構想(依據 BOT 圖示畫面修正)

1 樓平面圖

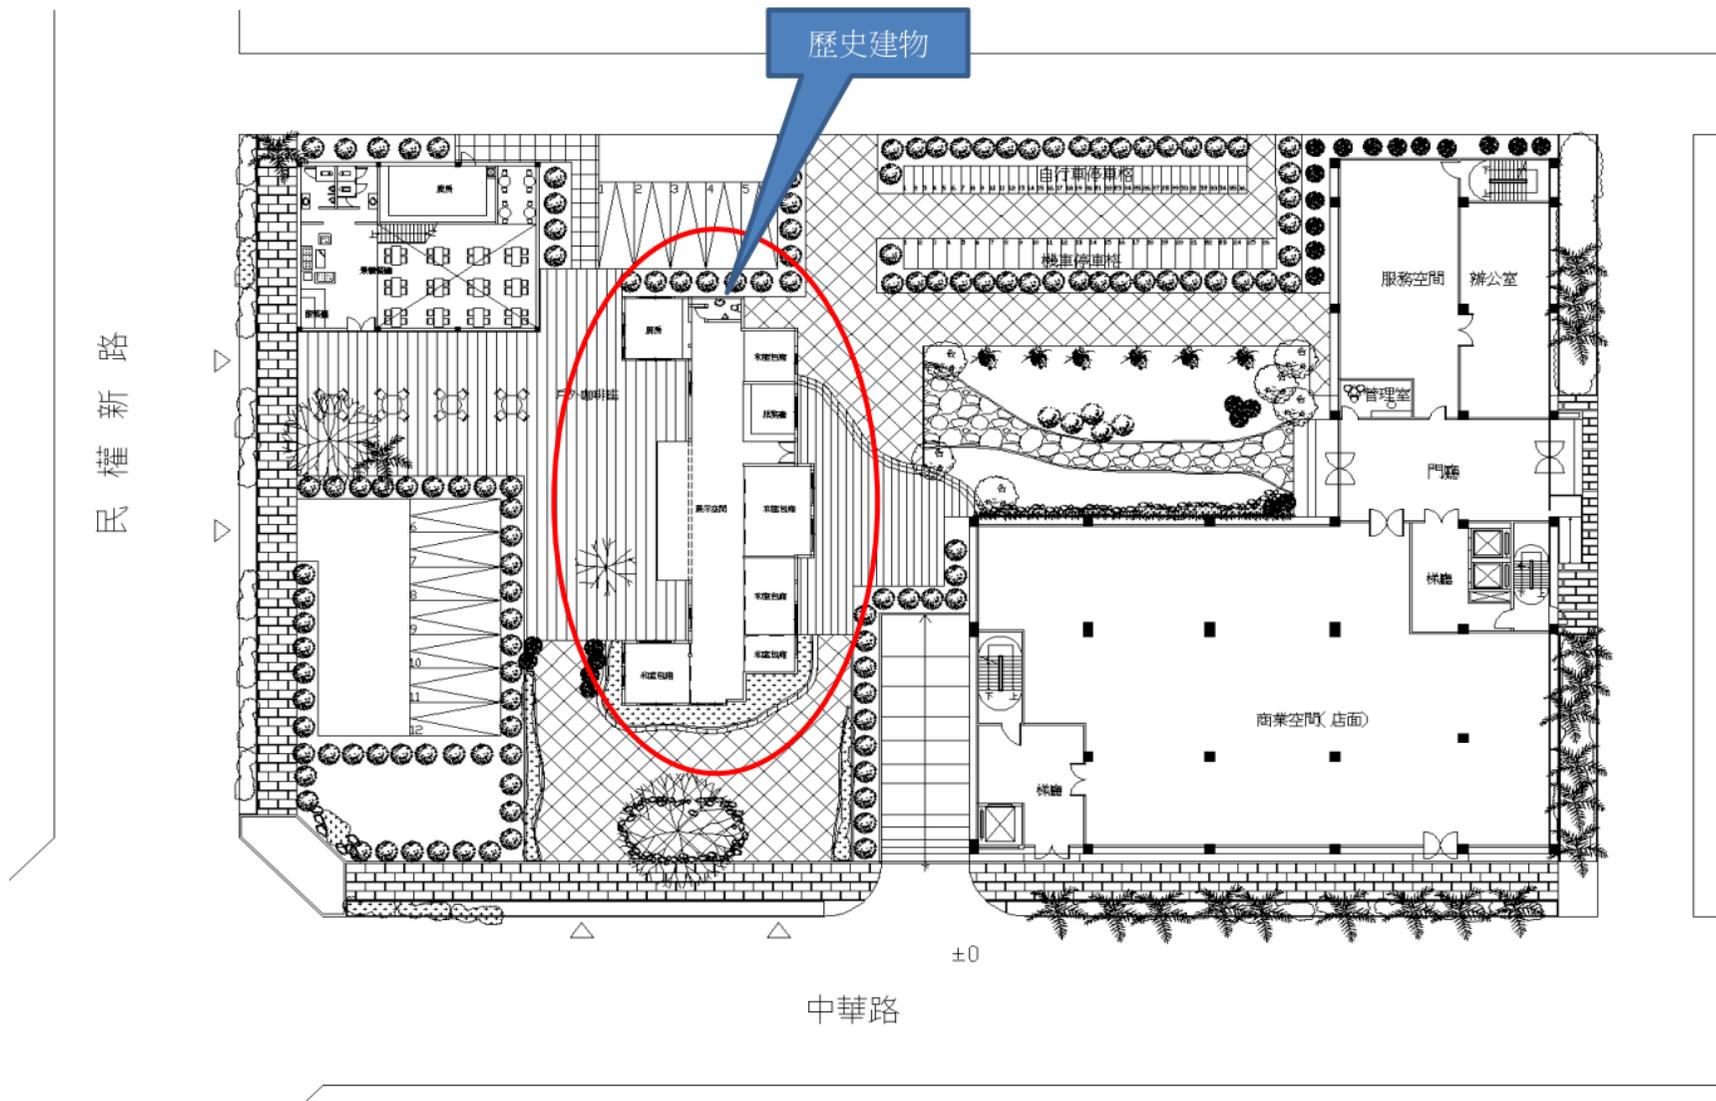

2-3 樓平面圖

民權新路

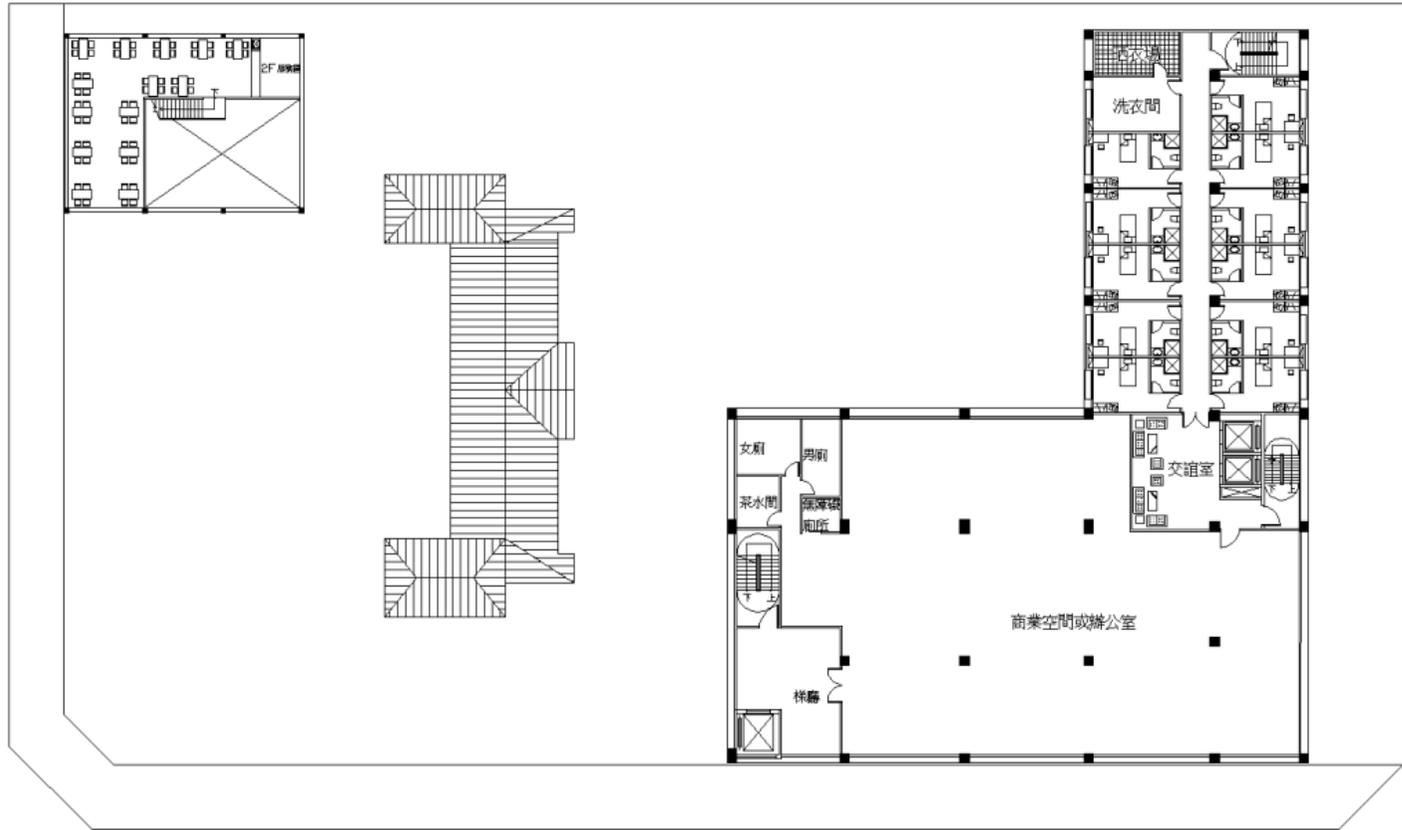

中華路

八、經費概算

本案預計興建地上三樓的教育歷史文化園區，空間需求為 3,478 平方公尺，總工程經費為 116,918 仟元。

興建經費需求如下：

項次	工程項目	單位	數量	單價 (元)	複價 (仟元)	備註
壹	直接工程成本					
一	房屋建築費	m ²	3,190	20,510	65,427	按使用需求計畫估算之總樓地板面積編列，單價依 107 年中央政府總預算編製手冊，共同性費用編列標準編列。本工程為鋼筋混凝土建物，地上 3 層。
二	歷史建物修復	m ²	288	110,000	31,680	
三	空調工程	冷凍噸	260	30,000	7,800	
四	植栽及景觀美化	式	1			
	直接工程成本合計				104,907	
貳	間接工程成本					
一	工程管理費				1,249	依中央政府各機關工程管理費支用要點規定編列
二	規劃設計監造費				6,463	依機關委託技術服務廠商評選及計費辦法規定編列
三	公共藝術品設置費				1,049	
四	候選綠建築證書申請規費				100	
五	地質鑽探工程費				200	
六	材料試驗費、完工請照費、外水電補助				150	
七	固定性家具設備費				1,000	
八	物價指數調整費				1,800	
	間接工程成本合計				12,011	
參	工程建造費合計				116,918	

九、預估營運分析

1. 依前述規劃一樓為商業空間計兩處，分別為 $570+260=830\text{ m}^2$ 及景觀餐廳 250 m^2 。

2. 依目前本校委外經營的餐廳(不含營業稅)

名稱	地點	面積(m^2)	年租金(元)	單價(元/ m^2 .年)	營業稅 (校方支付)
伯朗咖啡	神農路1樓	1,025	1,200,000	1,170	57,143
米樂餐廳	神農路2樓	722	480,330	665	24,017
喜粵餐廳	女中路三段1樓	247	420,000	1,700	20,004

3. 估算本案委外經營費用(不含營業稅)

名稱	地點	面積(m^2)	預估年租金 (元)	預估單價(元/ m^2 .年)	營業稅 (校方支付)
一樓商業區	中華路1樓	830	830,000	1,000	41,500
景觀餐廳	民權新路1樓	250	250,000	1,000	12,500
合計			1,080,000		54,000

4. 估算投資回收情形

(1) 工程興建經費概算 116,918,000 元。

(2) 每年委外經營收入 $1,080,000 - 54,000 = 1,026,000$ 元。

(3) 回收年限 $116918000 / 1026000 = 114$ 年

(4) 歷史建物及 2-3 樓歷史教育文化園區等維護費用，並未計入考量。

國立宜蘭大學
民權眷舍使用現況及興建計畫
構想書
(方案二)

日期：中華民國一〇七年三月

七、民權眷舍(歷史文化教育園區)預計空間量表

1. 容積率 **低於** 法定容積率百分之五十規劃。

一、民權眷舍歷史文化教育園區			
樓層	空間內容	容積樓地板面積 (m ²)	不計容積面 積(m ²)
1F	提供作為多功能展演廳、教室、演講集會 用地或商業空間使用	570	-
屋突	供電梯、機房、水箱等使用。	-	-
戶外	汽車 23 位、機車 26 位、自行車 36 位、 設廣場及景觀庭園等。	-	-
	小 計	570	
二、民權眷舍歷史建物			
民權 眷舍	民權眷舍整修後作為宜蘭大學校史、藝文 展覽等之用。	288	-
	小 計	288	
	總 計	858	

2、法規檢討

(1)法定建築面積：3,831***60%**=2,298.6 m²


規劃建築面積：570+288=858 m²<2,298.6 m² o k

(2)法定建築容積：3,831***180%**=6,895.8-320=6,575.8 m²

規劃建築容積：570+288=858 m²/6,575.8 m² = **13.0%**

初步規劃構想(依據 BOT 圖示畫面修正)

1F

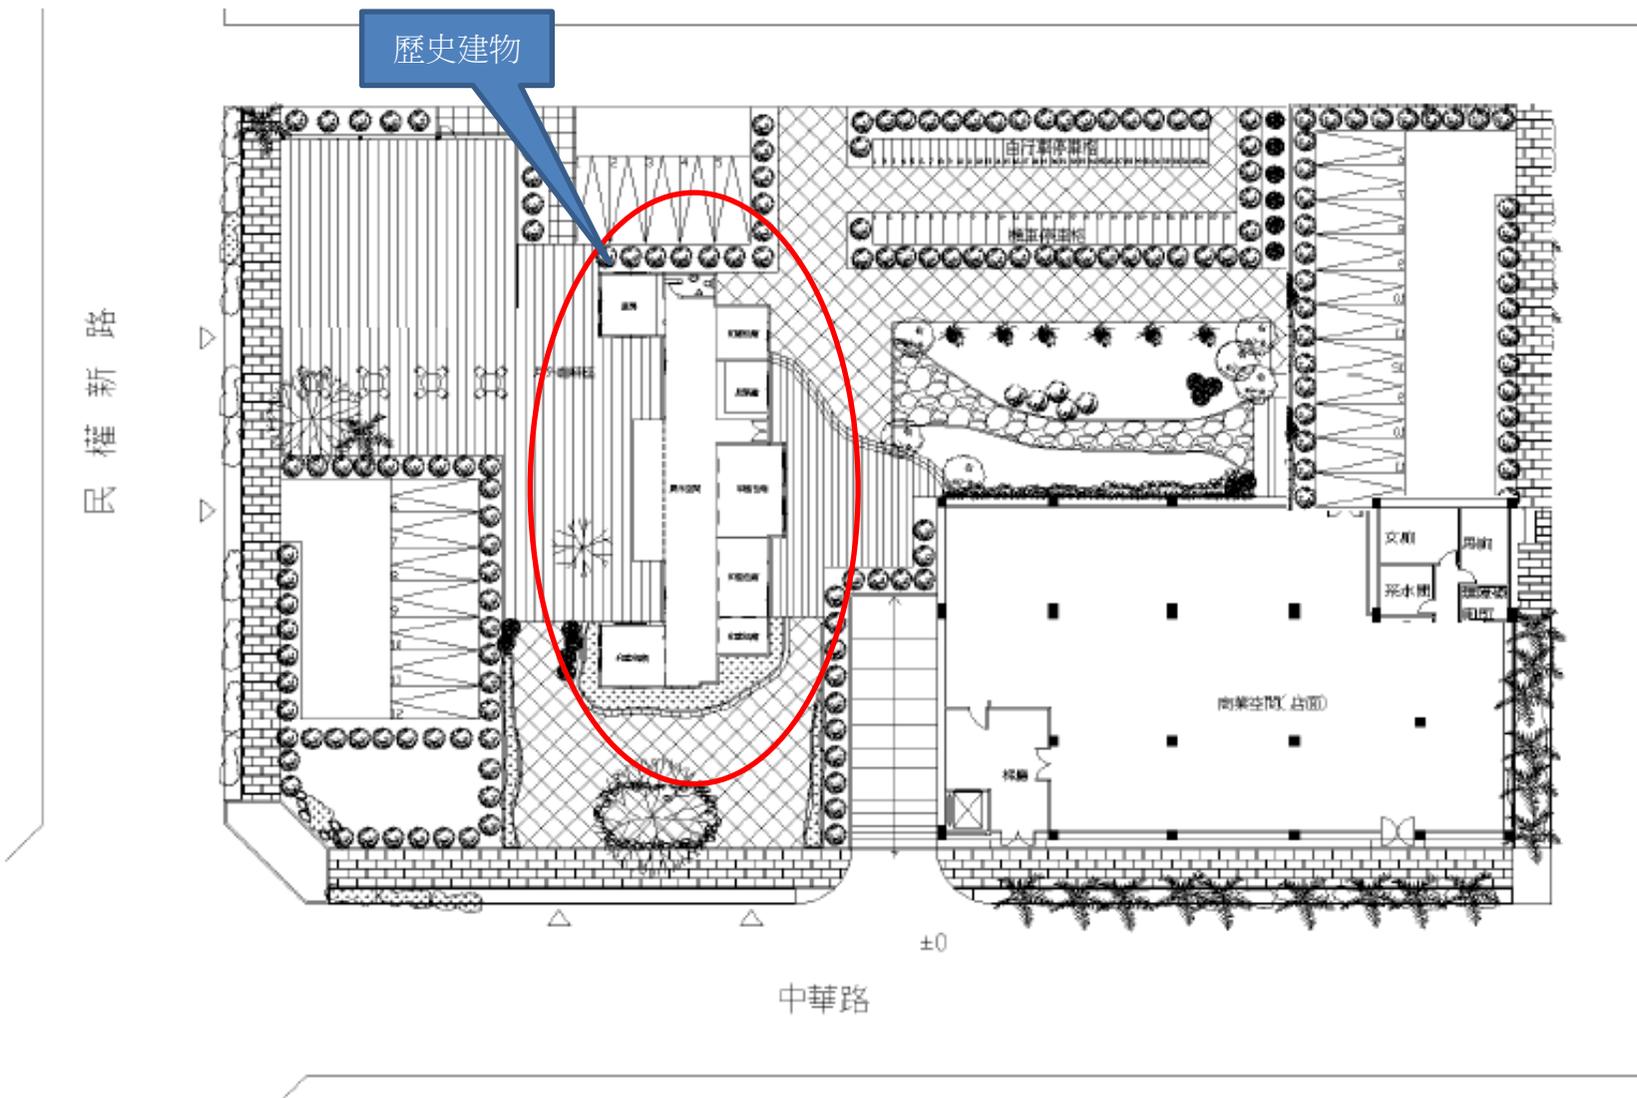

八、經費概算

本案預計興建地上二樓的教育歷史文化園區，空間需求為 858 平方公尺，總工程經費為 50,433 仟元。

興建經費需求如下：

項次	工程項目	單位	數量	單價 (元)	複價 (仟元)	備註
壹	直接工程成本					
一	房屋建築費	m ²	570	20,510	11,690	按使用需求計畫估算之總樓地板面積編列，單價依 107 年中央政府總預算編製手冊，共同性費用編列標準編列。本工程為鋼筋混凝土建物，地上 2 層。
二	歷史建物修復	m ²	288	110,000	31,680	
三	空調工程	冷凍噸	65	30,000	1,950	
四	植栽及景觀美化	式	1			
	直接工程成本合計				45,320	
貳	間接工程成本					
一	工程管理費				653	依中央政府各機關工程管理費支用要點規定編列
二	規劃設計監造費				3,107	依機關委託技術服務廠商評選及計費辦法規定編列
三	公共藝術品設置費				453	
四	候選綠建築證書申請規費				100	
五	地質鑽探工程費				100	
六	材料試驗費、完工請照費、外水電補助				100	
七	固定性家具設備費				300	
八	物價指數調整費				300	
	間接工程成本合計				5,113	
參	工程建造費合計				50,433	

九、預估營運分析

1. 依前述規劃一樓為商業空間計兩處，分別為 570 m²。
2. 依目前本校委外經營的餐廳(不含營業稅)

名稱	地點	面積(m ²)	年租金(元)	單價(元/m ² .年)	營業稅 (校方支付)
伯朗咖啡	神農路 1 樓	1,025	1,200,000	1,170	57,143
米樂餐廳	神農路 2 樓	722	480,330	665	24,017
喜粵餐廳	女中路三段 1 樓	247	420,000	1,700	20,004

3. 估算本案委外經營費用(不含營業稅)

名稱	地點	面積(m ²)	預估年租金 (元)	預估單價(元/ m ² .年)	營業稅 (校方支付)
一樓商業區	中華路 1 樓	570	570,000	1,000	28,500
合計			570,000		28,500

4. 估算投資回收情形


- (1) 工程興建經費概算 50,433,000 元。
- (2) 每年委外經營收入 570,000-28,500=541,500 元。
- (3) 回收年限 $50433000/541500=93$ 年
- (4) 歷史建物及 2 樓歷史教育文化園區等維護費用，並未計入考量。

校園空間調整說明

107.04.25

項目	使用單位	面積	合計	大樓名稱	樓層	備註
1 (原)	生機系	465.78	465.78	時習大樓	2	規劃予機械系
	生機系	160	160	經德大樓	1	經保組控管
1 (新)	生機系	909.92	909.92	經德大樓	3	原經保組控留空間規劃予生機系(含 307-蜜蜂加工室及 308 育成中心培育室 108.03 到期)
2 (新)	生機系與機械系共用(車銑焊鉗)	60.00 100.00 196.82 166.13 174.85	697.8	經德大樓	B1	06901021(環工系學會) 06901022(鉗工廠) 069013(銑床) 069012(焊工廠) 069011(車工廠)
3 (原)	自然資源系	545.0	545.0	園藝系舊館	1	未來拆除興建學生宿舍
	自然資源系	96.0	96.0	經德大樓(騎樓)	1	繳回經保組控留
3-1 (新)	自然資源系	341.0	341.0	經德大樓	B1	069005 069006 規劃予木工廠 069007 069008
	自然資源系	300.0	300.0	經德大樓	B1	0690106 原階梯教室規劃予自然資源系

生機系 465.78

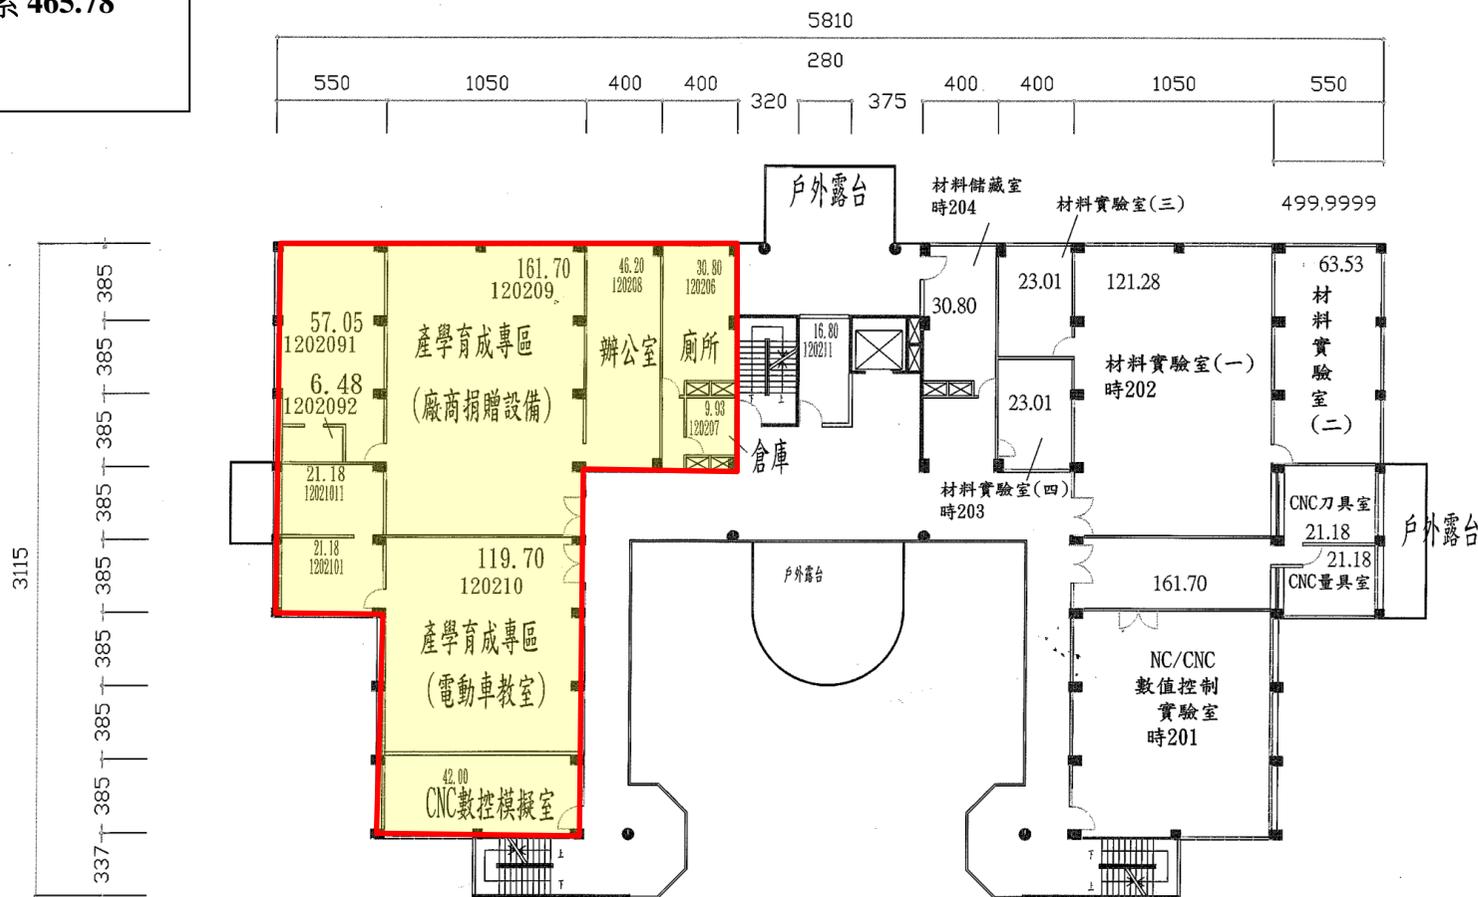


建築棟號	12	建築名稱	時習大樓二樓	比例	1:300
------	----	------	--------	----	-------

生機系經3F
實習工廠


■ 表打通


■ 表門加大

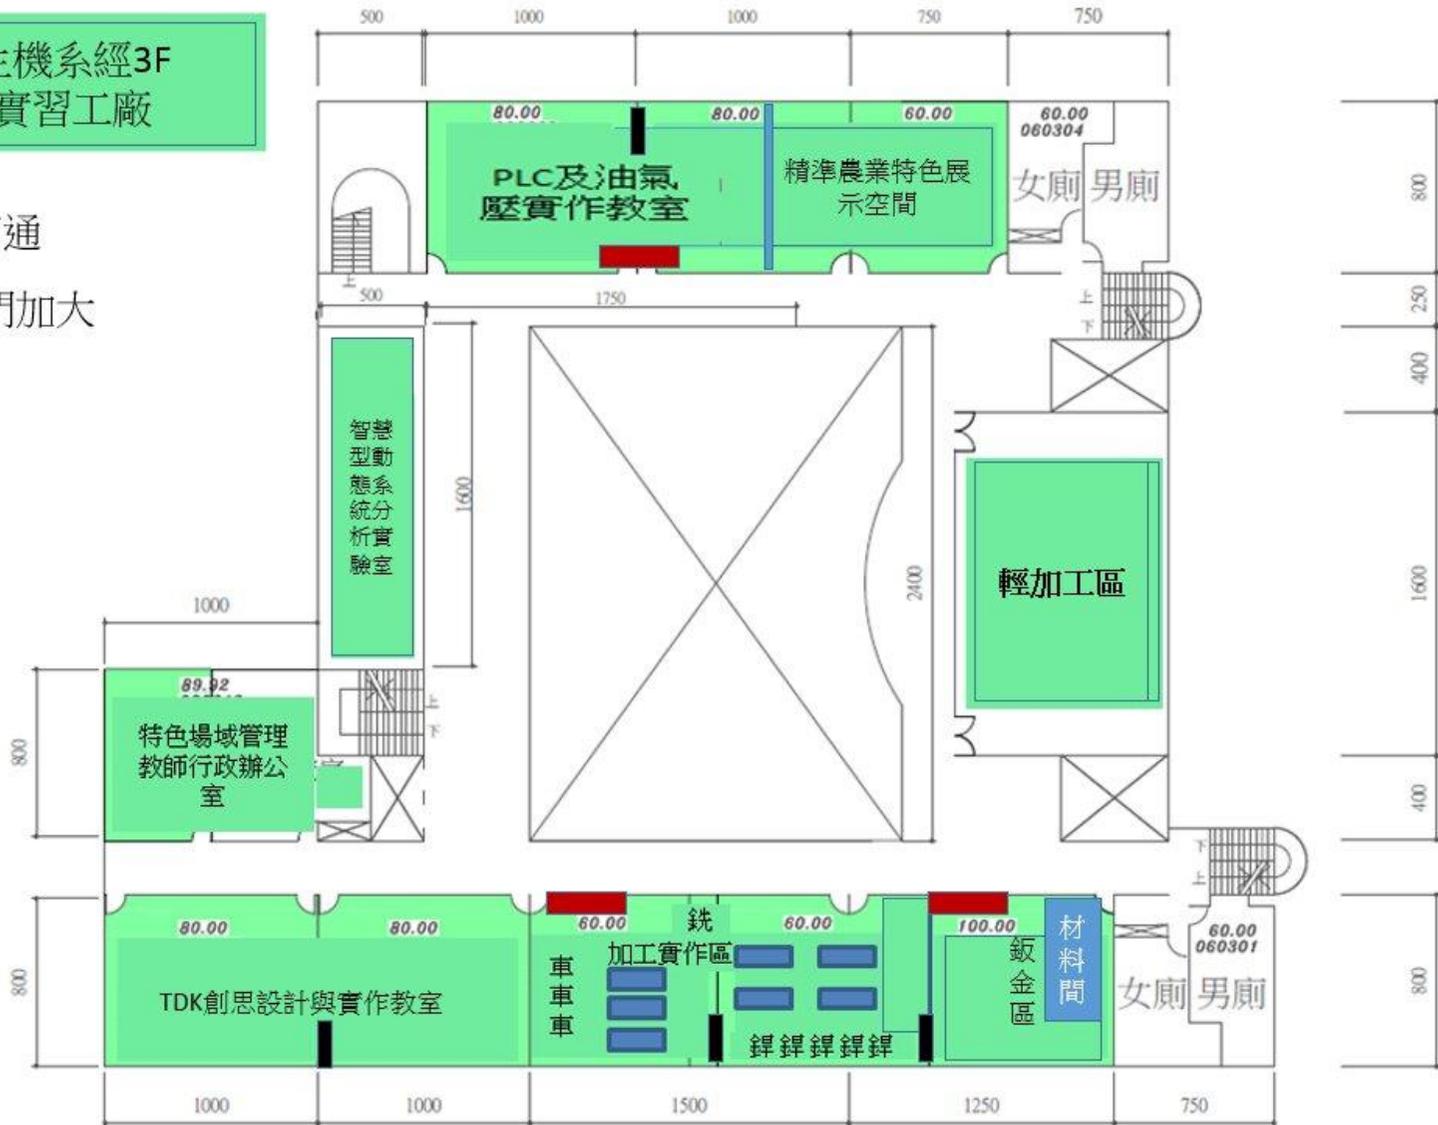

因安全疑慮
建請加工重
機暫安置於
生機鋼棚。

應繳回經保組控管空間

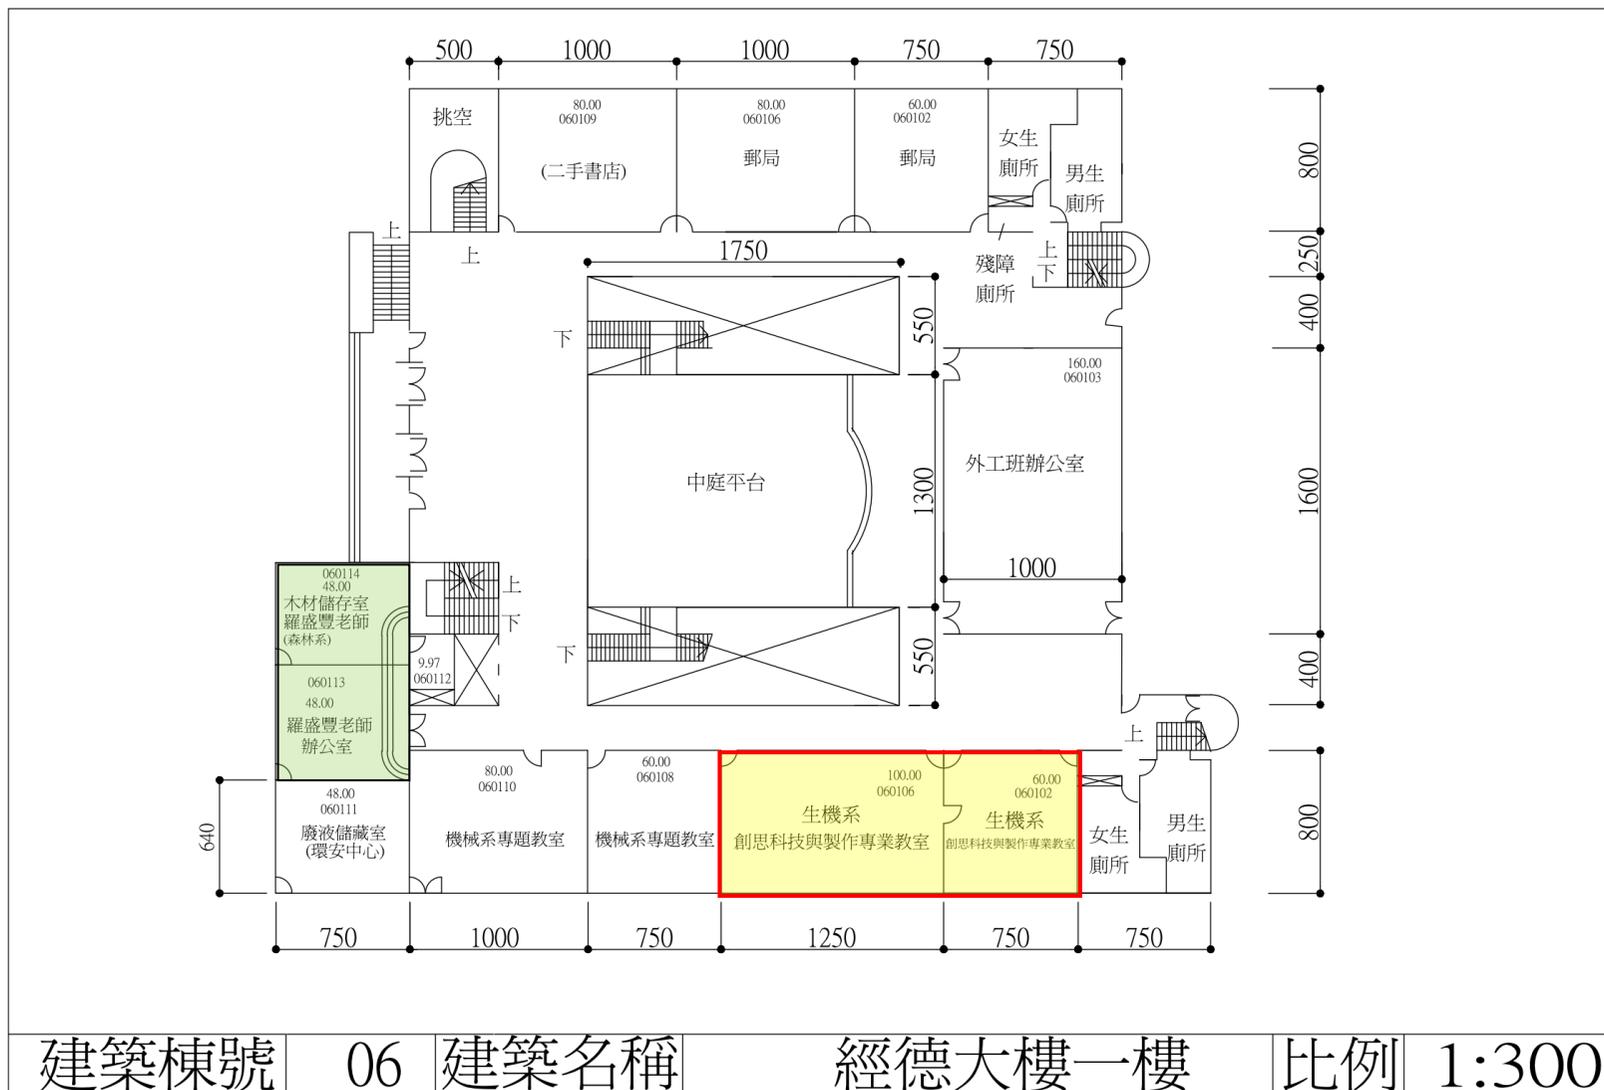

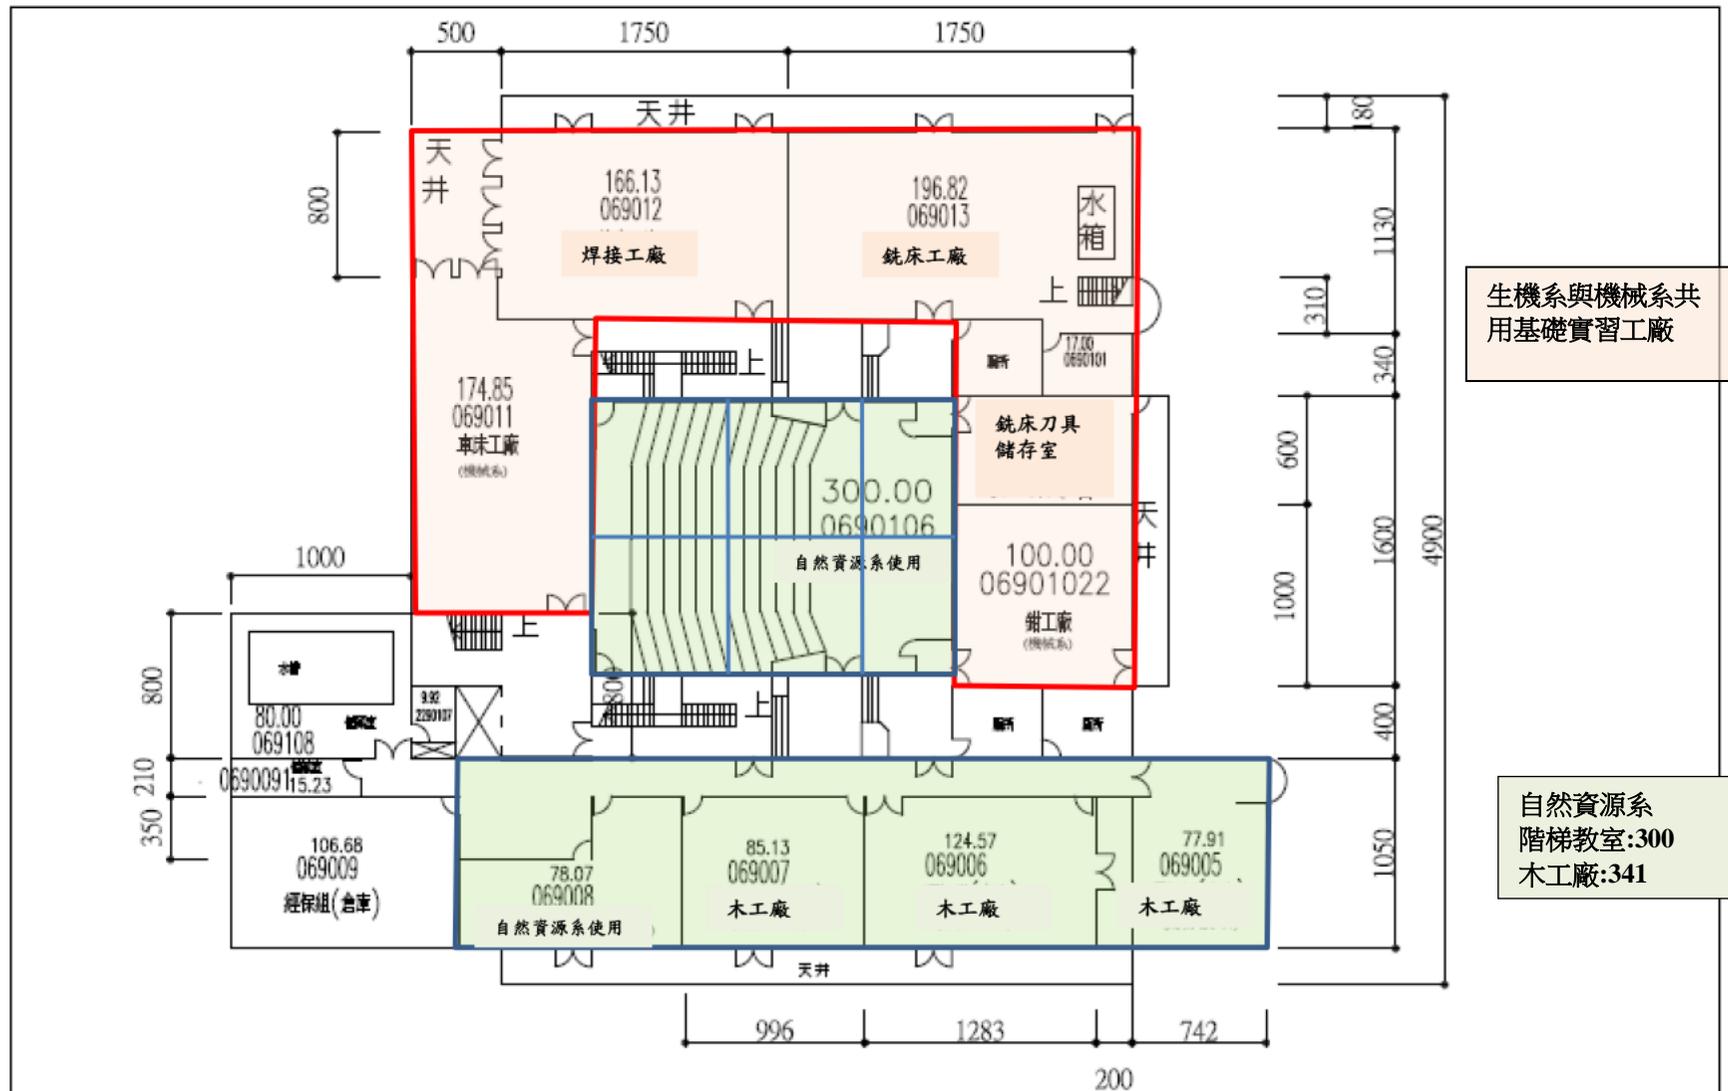


生機系與機械系
共用基礎實習工廠

自然資源系
階梯教室:300
木工廠:341

建築棟號	06	建築名稱	經德大樓地下一樓	比例	1:300
------	----	------	----------	----	-------

自然資源系-園藝系舊館研究室與木工廠

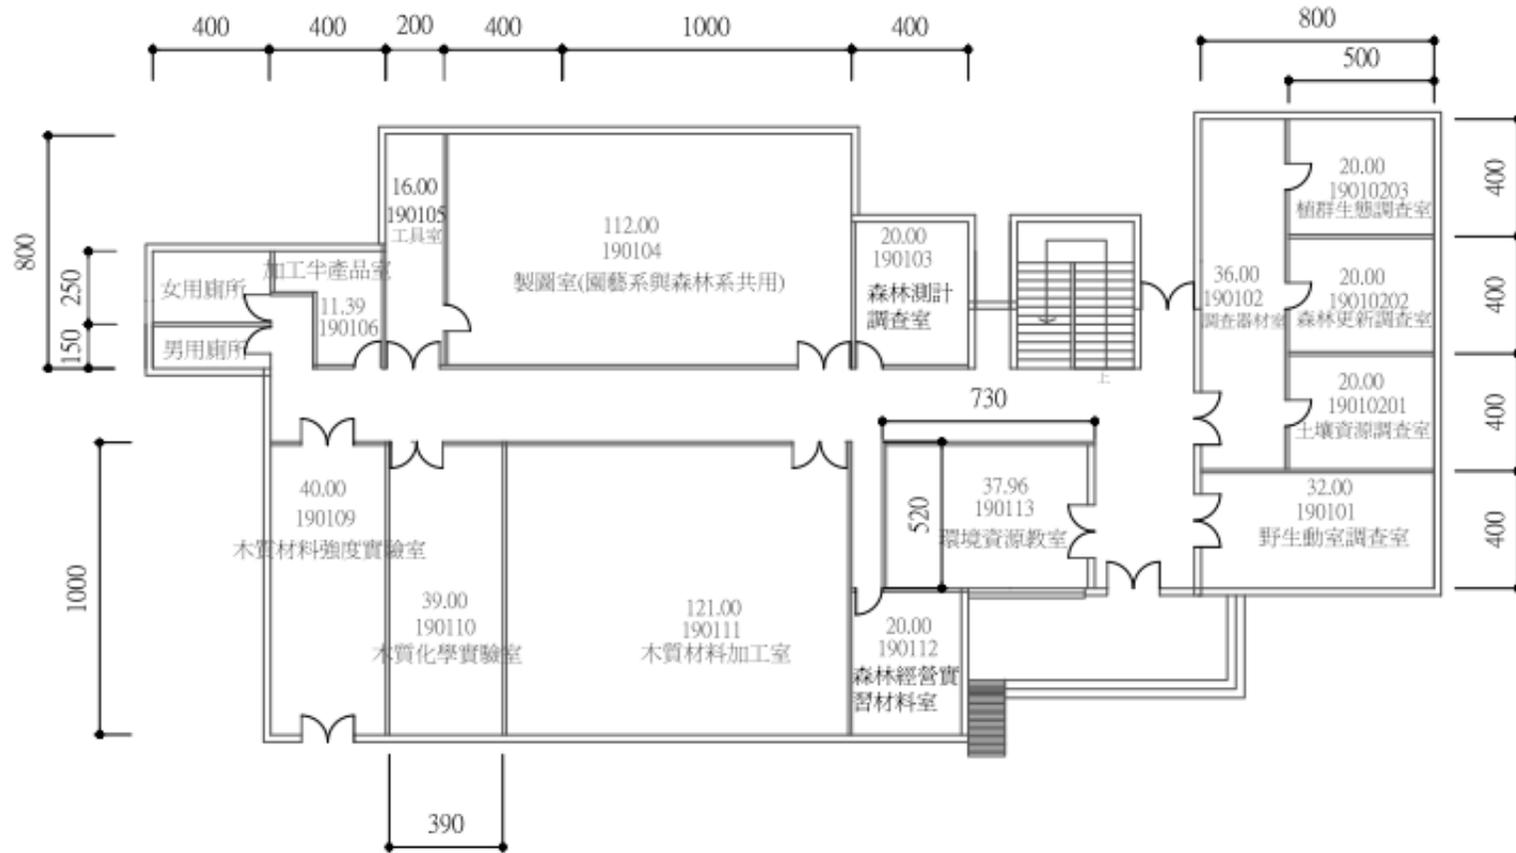

建築號	19	建築名稱	園藝系館一樓	比例	1:20
-----	----	------	--------	----	------

自然資源系規劃木工廠空間

