

# 國立宜蘭大學校園規劃委員會 112 學年度第 1 次會議 會議紀錄

會議時間：112 年 10 月 12 日（星期四）下午 3 時 30 分

會議地點：行政大樓五樓第二會議室

主席：吳委員柏青

紀錄：邱鳳仙

出席：陳委員凱俐、陳委員威戎、陳委員谷荔、張委員允瓊、林委員進榮、  
吳委員寂絹、林委員世斌、李委員欣運、賴委員軍維(董副院長逸帆  
代理)、吳委員德豐、林委員大森、邱委員聰祥

列席：郭副研發長佩鈺、張館長介仁、陳組長傑

## 壹、會議開始

報告出席人數：應出席 13 人，實際出席 13 人，列席 3 人。

## 貳、主席致詞

## 參、報告上次會議決議案執行情形

校園規劃委員會 110 學年度第 3 次、111 學年度第 2 次、第 3 次會議執行情形追蹤表。(詳如附件 1, P.1-4)

## 肆、提案討論

### 提案一、(提案單位—教務處)

案由：數位學習資源中心基於使用需求及組織變更，調整圖書資訊館五樓攝影棚及臨時 i 讀書空間乙案，提請審議。

說明：

- 一、數位學習資源中心基於使用需求，前經 112 年 8 月 8 日圖書資訊館 5 樓多媒體中心空間運用討論會議(詳如附件，略)及 112 年 9 月 14 日空間規劃小組會議(詳如附件，略)審議通過調整圖書資訊館 5 樓空間(詳如附件，略)，爰提本次會議審議。
- 二、因應本校組織調整，原圖書資訊館五樓之多媒體中心空間管理單位由圖書資訊館數位學習資源中心改為教務處數位學習資源中心。
- 三、空間調整前：數位學習資源中心使用空間為 530、531、533 室、剪輯室及原數位第一攝影棚，請參考附件圖示(略)。
- 四、空間調整後，請參考附件圖示(略)，數位學習資源中心使用空間包含：

原有空間、團體視聽室、音控室、搬遷後之數位第一攝影棚，並新建置 2 間個人多功能直播錄音室、會議室。

擬辦：通過後，依循校內空間調整之程序辦理。

**決議：**緩議，後續再審議需滿足以下三項前提：

- (一) 請圖資館維持足夠之學生閱覽空間；
- (二) 請圖資館及教務處針對未來實際需求，審慎提出完整規劃方案；
- (三) 攝影棚所需之經費請爭取教育部資科司計畫或以高教深耕計畫支應。

### 提案二、(提案單位—總務處)

案由：金六結農場北側基地規劃作為太陽能停車場乙案，提請審議。

說明：

- 一、依 112.9.6 校區及實習場域營運管理小組第 11 次會議決議，金六結農場於研發處完成先期規劃結案後交還給總務處做全區規劃(詳如附件，略)。上開先期規劃業於 112.9.14 簽結在案(詳如附件，略)。
- 二、金六結農場分為南(金五結段 194~196-1 等五筆土地，約 5,970.72m<sup>2</sup>)、北(坤門五段 669~682 等 7 筆土地，約 3,602.06m<sup>2</sup>)兩塊基地(詳如附件，略)，因周邊道路空間有限，且道路主要功能系供人車通行之用，爰於北側基地規劃建置停車場以滿足後續南側基地開發所需停車需求，南側基地則俟園藝系無使用需求交還經保組後依土地使用分區進行後續使用。

擬辦：通過後，續行函請教育部同意設置太陽能停車場。

**決議：**

- 一、照案通過，如附件 2 (P.5)。
- 二、附帶決議：
  - (一) 本案後續追蹤時，再行補充效益評估。
  - (二) 南側基地請生資院和園藝系協調是否仍有使用需求，若無則交還經保組。

### 提案三、(提案單位—研究發展處)

案由：關於創新育成中心辦公室搬遷至三創中心，提請審議。

說明：

- 一、依 111 年 12 月 7 日簽呈(詳如附件，略)續辦。
- 二、為活化三創圓夢中心空間使用，且提供學生創業完善諮詢服務環境，擬將三創圓夢中心原資電創作工坊教室變更為創新育成中心辦公室

(空間規劃詳如附件，略)。

擬辦：經校園規劃委員會同意後，始辦理搬遷相關事宜。

決議：照案通過，如附件 3 (P.6-15)。

伍、臨時動議：無。

陸、散會：下午 16 時 50 分。

國立宜蘭大學校園規劃委員會 110 學年度第 3 次會議  
決議案執行情形追蹤表

會議日期：111 年 3 月 28 日


提案	案由及決議事項	承辦單位	執行情形 (追蹤日期:111年9月23日)	執行情形 (追蹤日期:111年12月1日)	執行情形 (追蹤日期:112年5月16日)	執行情形 (追蹤日期:112年10月12日)
四	<p>案由：有關本校原學中調遷事宜，提請審議。</p> <p>決議：一、通過原住民族學生資源中心整修並搬遷至教稽大樓地下室 B102、B103 教室(面積 237.77 m<sup>2</sup>)，待搬遷完成後，原住民族學生資源中心未搬遷之空間，由該中心負責管理。若仍有不足空間，請再申請。</p>	總務處	教稽地下室 B102、B103 教室尚待整修中，現原住民族學生資源中心，俟整修並搬遷完成後繳回。	教稽地下室 B102、B103 教室，目前委外設計中，現原住民族學生資源中心，俟整修並搬遷完成後繳回。	<p>總務處回覆工程進度：本案併時化學舍地下室整修工程發包，於 112 年 2 月 3 日開工，時化學舍部分辦理變更設計中，原資中心整修目前施工進度約 95%，預定 112 年 4 月 30 日完成。</p> <p>原住民族資源中心回覆校長指示事項：</p> <p>1. 因未來原資中心遷移之位置，其涉及到學校未來之業務推動，該部份已研擬該文化廣場之管理辦法，並按學校程序準備依序提案送審；其周邊空間則另規劃並融入原住民文化之元素。</p> <p>2. 經博雅學部會議討論後，因內部對其工作項目有諸多想法，故而緩議；日後將進一步協調並重新提案。</p> <p>校長指示事項： 教稽大樓地下室空間，應該是提供學生休憩場域，使其管理辦法不能偏離此使用目的，未來定位及使用方式，要徵詢多方意見，管理方式要與大樓管理單位共同研議。</p>	<p>原住民族資源中心回覆校長指示事項：</p> <p>1. 有關教稽大樓地下室空間為多功能文化廣場及小露天廣場(暫稱)原則供學生辦理活動及休憩場域。</p> <p>2. 依指示辦理，因案由所涉之教稽大樓地下室展示場空間(編號：A09 維管問題，將其併入文化廣場(暫稱)管理辦法(草案)一併研議，於管理辦法施行前之維管，由中心暫行統籌。</p> <p>3. 本中心文化廣場管理辦法(暫稱)；(草案)開放時間之問題尚未釐清，經行政會議主席裁示緩議，俟管理單位協調後另行提案。</p> <p>4. 經協調，擬空間之需求再增加，除不影響學生使用之權益外，另會徵詢多方意見，尚待校規會議通過後，後續將會研擬詳細之管理辦法(草案)，訂定管理機制。</p>

**國立宜蘭大學校園規劃委員會 111 學年第 2 次會議  
決議案執行情形追蹤表**

會議日期：111 年 12 月 1 日

提案	案由及決議事項	承辦單位	執行情形 (追蹤日期：112 年 5 月 16 日)	執行情形 (追蹤日期：112 年 10 月 12 日)
二	<p>案由：城南校區(22.1 公頃)開發使用及管理單位確認乙審議。</p> <p>決議： 一、修正後通過。 二、附帶決議：請學術副校長協同無人機、研究中心、教育實踐管理分界等各項管理單位協同維護範圍。</p>	總務處	<p><b>校區及實習場域營運管理小組回覆：</b> 以生態防風林及其延伸的直線範圍作為實習場及運動教育中心的維護管理分界(詳如附圖)。</p> <p><b>校長指示事項：</b></p> <ol style="list-style-type: none"> <li>1. 機電中心待生資院進駐後，由總務處提供一把備用鑰匙，以利就近協助。</li> <li>2. 因應城南校區未來各單位進駐之維管需求，屆時函請內政部警政署第三大隊第一中隊協助校園巡邏事宜。</li> <li>3. 總務處未編列 113 年城南校區相關人力需求及預算，有關除草及保全所需經費，屆時申請控留款支應。</li> </ol>	<p><b>總務處回覆校長指示事項：</b></p> <ol style="list-style-type: none"> <li>1. 俟生資院完成進駐提供備用鑰匙一份並協調使用管理原則。</li> <li>2. 有關商請保二總隊協助巡邏校園事宜，目前城南校區尚在施工當中，爰擬於本校相關單位確定進駐日程後，再預先函請該總隊協助。</li> <li>3. 有關 113 年度城南校區除草及保全部分，目前尚在評估保全執行方式(全時派員或遠端連線)，以及商對於草皮植栽維護進行估價；本案擬俟確定執行方式後，另案簽核動用經費。</li> </ol> <p><b>校長指示事項：</b> 為協助生資院儘速完成進駐城南校區，後續由校區及實習場域營運管理小組追蹤進度。</p>


### 城南校區(22.1公頃)使用管理單位配置圖

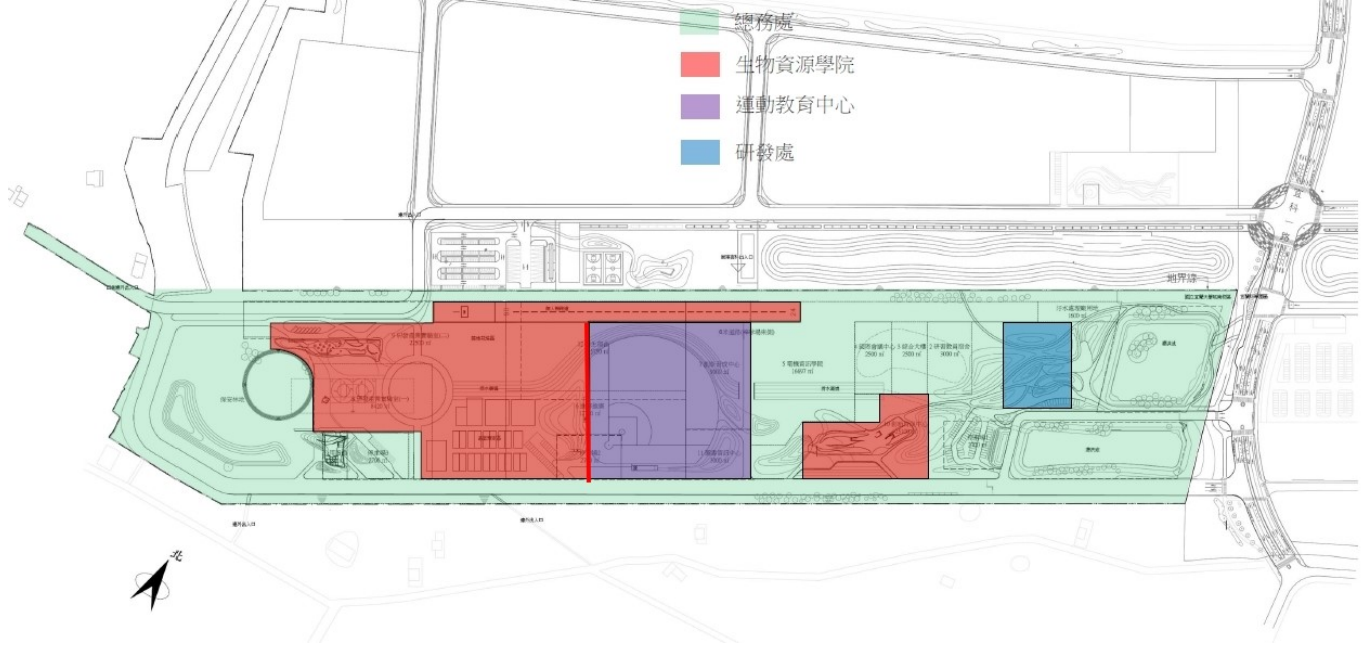

**國立宜蘭大學校園規劃委員會 111 學年第 3 次會議  
決議案執行情形追蹤表**


會議日期：112 年 5 月 16 日  
追蹤日期：112 年 10 月 12 日

提案	案由及決議事項	承辦單位	執行情形
一	案由：有關五結校區太陽能光電鋼棚設置乳牛場牛棚案，提請審議。 決議：照案通過。	校區及實習場域營運管理小組	實習牧場： 牛棚設置資料業已移交經保組辦理後續相關事宜  經營保管組： 本案併五結第二校區興辦事業計畫書變更辦理，業經 112 年 8 月 11 日教育部臺教高(三)字第 1120072102 號函同意變更，目前請光電廠商協助提供基本圖資以利後續報部申請設置地面型太陽能光電設施。
二	案由：本校五結第二校區興辦事業計畫書變更案，提請審議。 決議： 一、照案通過。 二、附帶決議：本案已事先徵詢教育部提供意見，惟尚未回復，授權由承辦單位依教育部回復意見修正後，續提校務會議審議。	總務處	本案經 112 年 6 月 7 日校務會議通過，本校於 112 年 7 月 19 日宜大總字第 1121003051 號函報教育部辦理變更，教育部於 112 年 8 月 11 日臺教高(三)字第 1120072102 號函同意變更。
三	案由：本校停控中心靠神農路側設置機車停車位乙案，提請審議。 決議：照案通過。	總務處	依決議設置完畢。

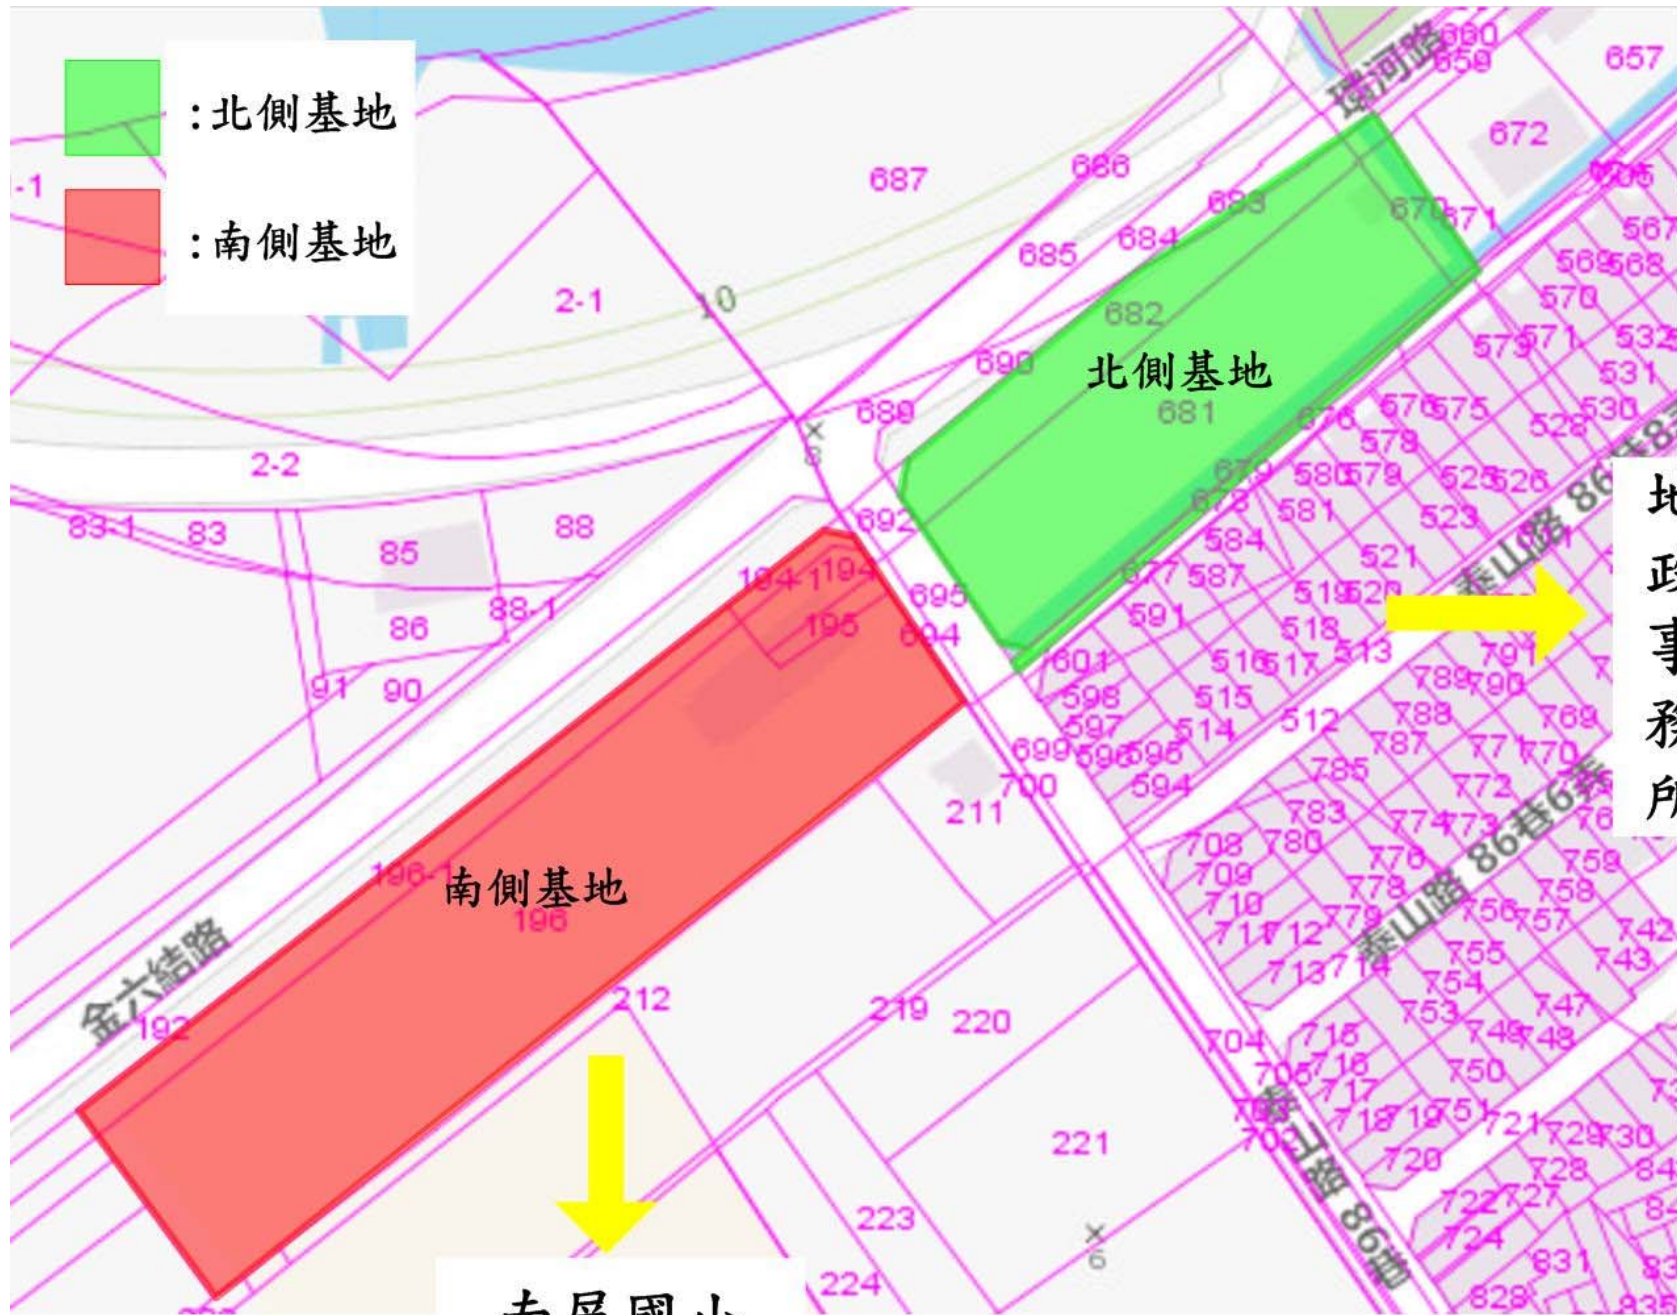

南屏國小  
金六結農場地籍示意圖



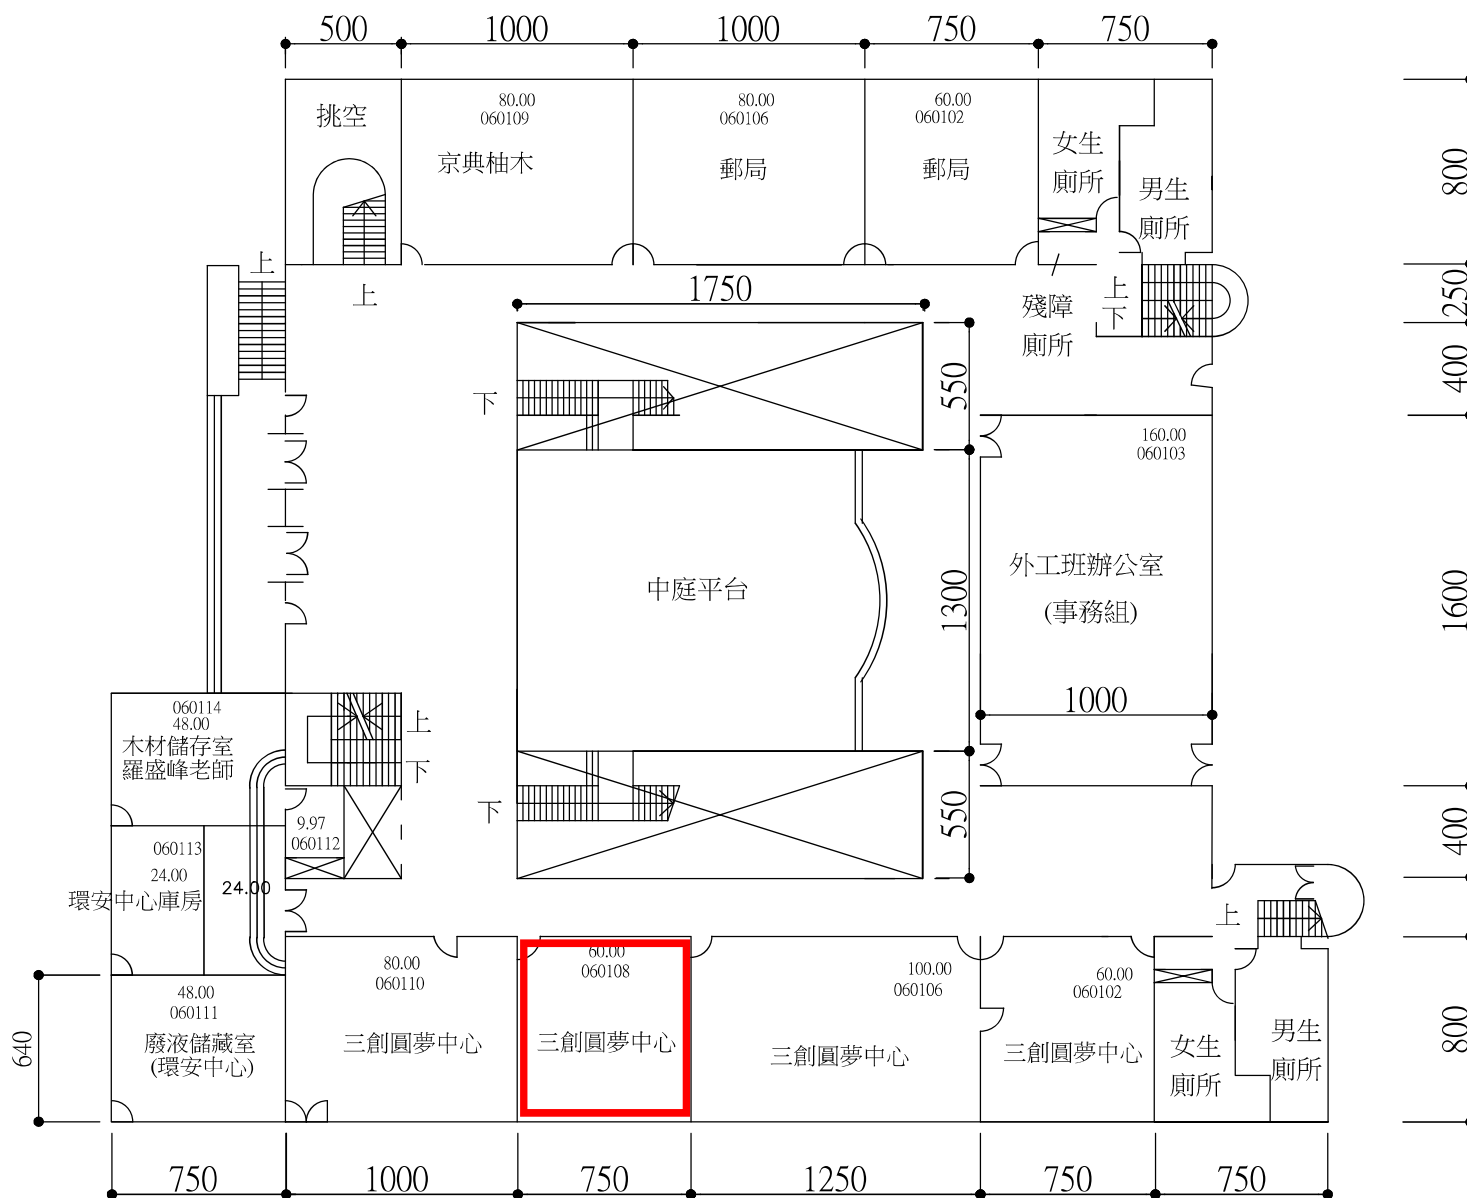

修訂日期:106.10

建築棟號	06	建築名稱	經德大樓一樓	比例	1:300
------	----	------	--------	----	-------

創新育成中心  
辦公室搬遷

| 2023.03.28

CONTENT

# 目錄

**01** 創新育成中心現況

**02** 空間配置規劃

**03** 經費預算




# 創新育成中心 現況

---

# 創新育成中心

本中心為全校育成、智財與技轉業務的單一窗口，充分運用學校資源，藉由與地方政府及校內外顧問群合作，營造進駐企業與合作企業的獲利成長。

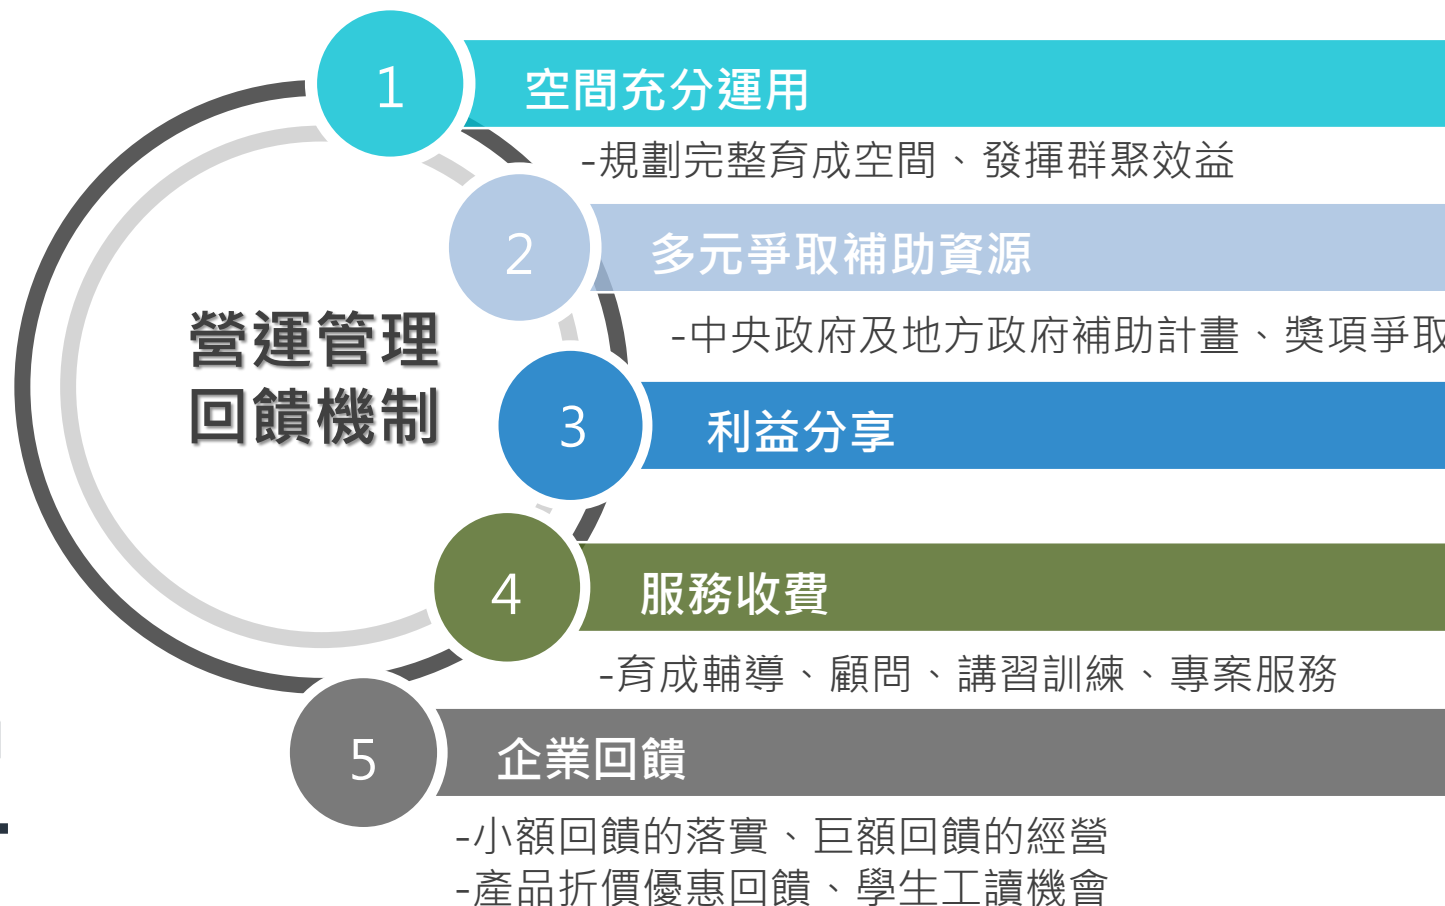



## 空間配置規劃

---

# 三創圓夢中心配置圖

## 第一期(107)空間規劃

### 文創工坊

- 木工
- 紙雕
- 皮雕

### 互動空間


- 開會
- 意見交流
- 舉辦活動

### 3D/雷射工坊

- 雛型製作
- 舉辦活動

### 電子工坊

- VR
- AR
- 智慧型模組

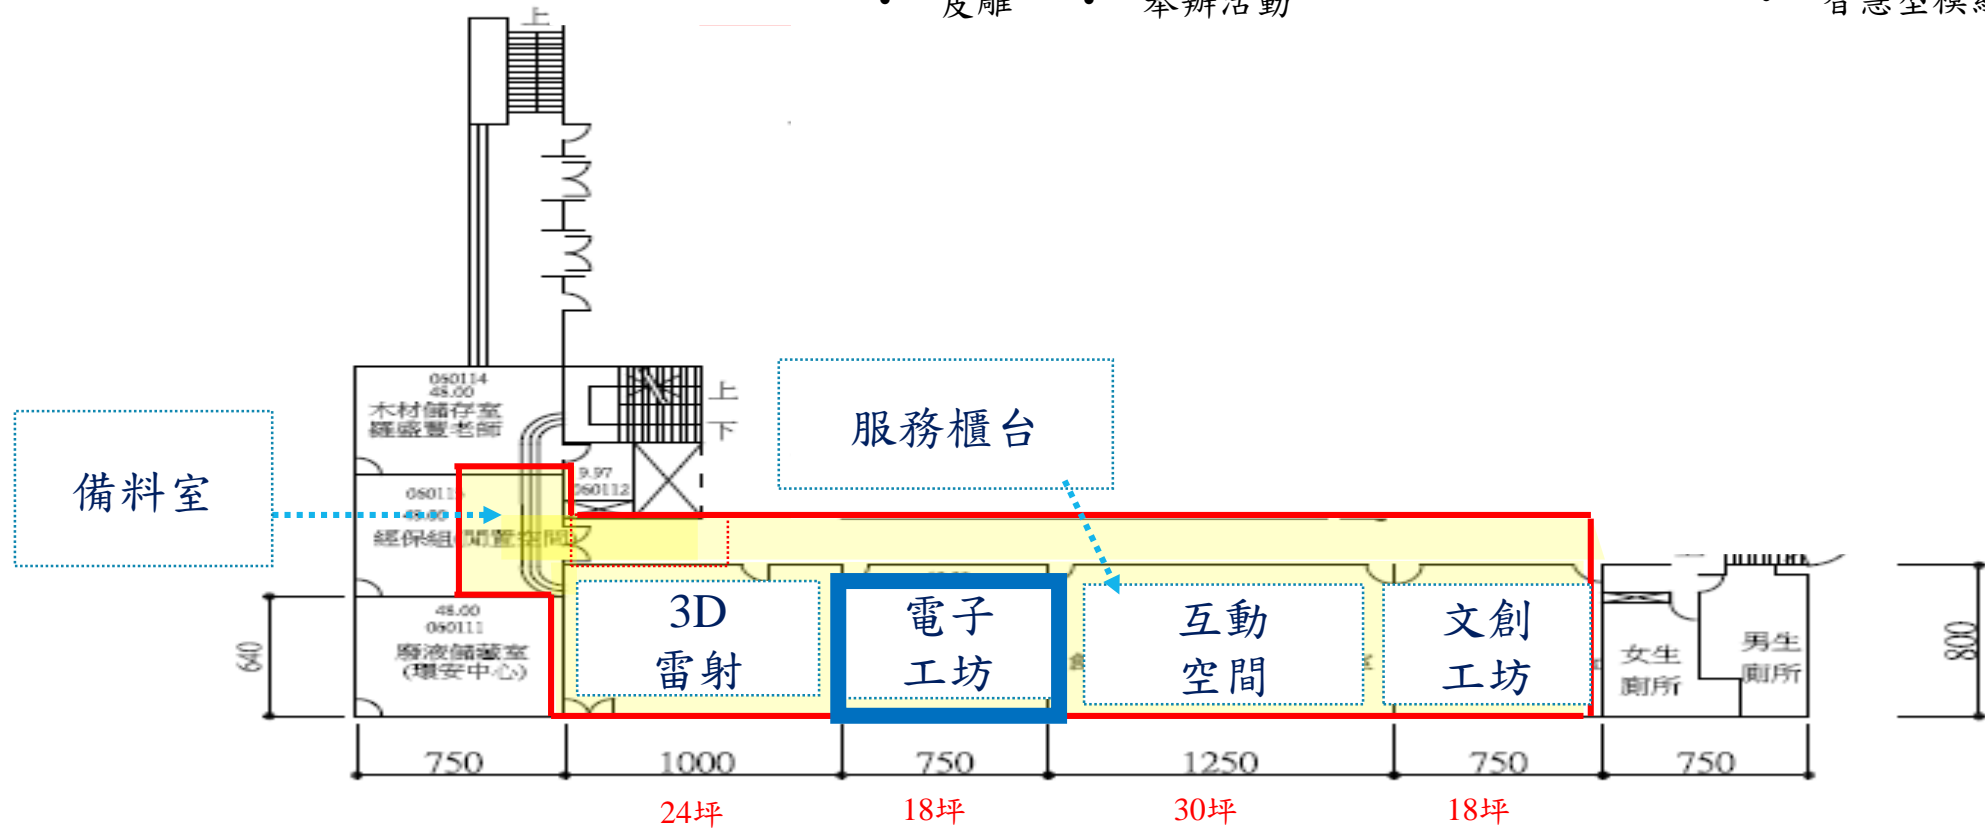

修訂日期:106.10

建築棟號

06

建築名稱

經德大樓一樓

比例

1:300


# 辦公室 座位配置圖



目前現場樣貌



辦公室OA屏風

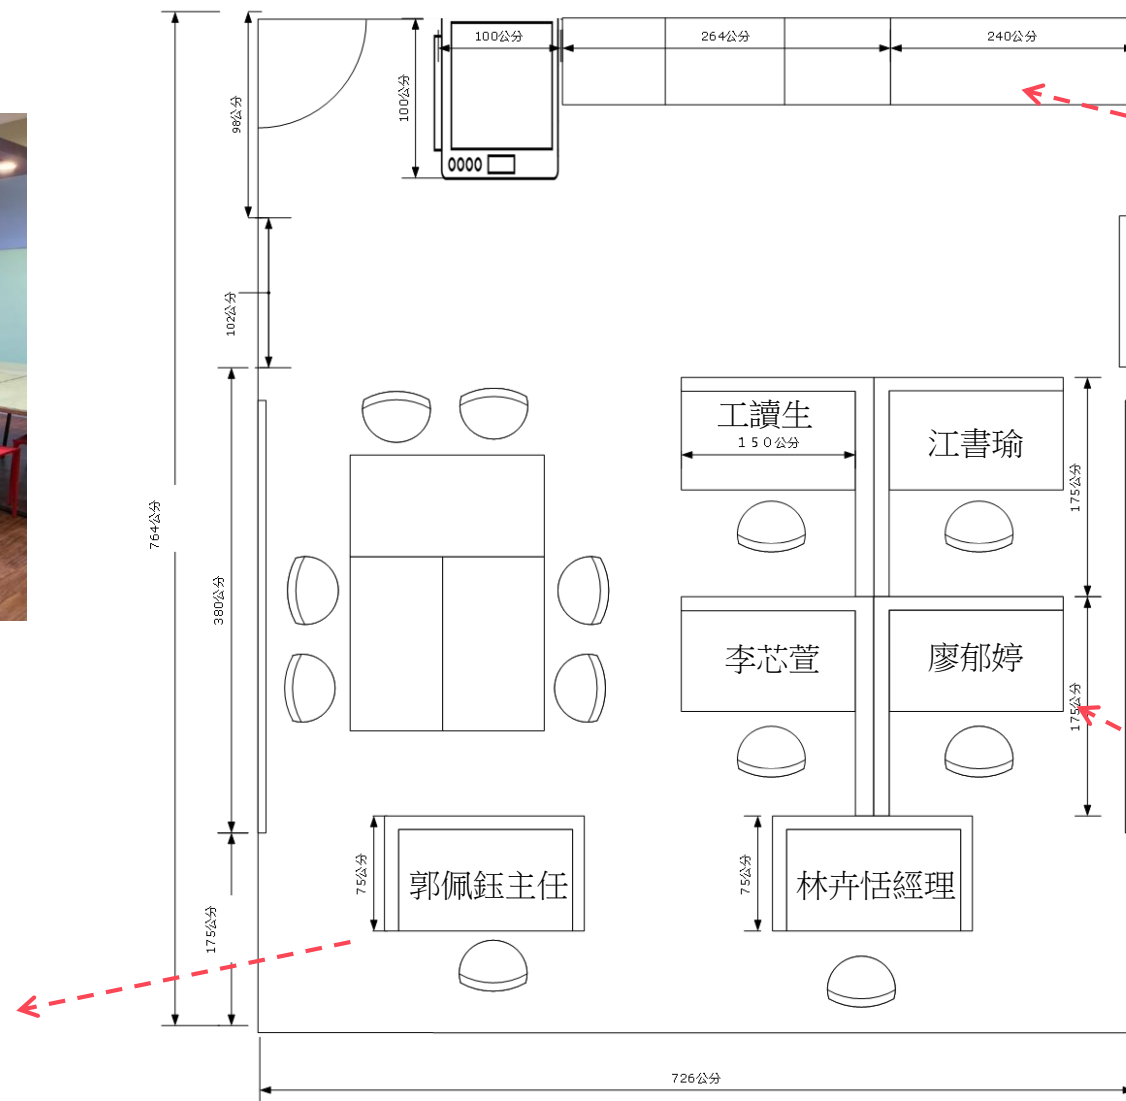

展示櫃



辦公桌





## 經費預算

---

# 經費預算

	項目	金額
1.	網路、電路等相關配備費用	34,611
2.	辦公室OA屏風及窗戶封板費用	83,895
3.	牆面油漆	1,500
	總計	120,006

經費來源：學院及管理費\_其他政府機關\_研發處(代碼：11200006\_2)