



國立宜蘭大學校園規劃委員會 108 學年第 1 次會議
決議案執行情形追蹤表

會議日期：108 年 11 月 18 日
追蹤日期：109 年 6 月 1 日


提案	案由及決議事項	承辦單位	執行情形
一	<p>案由：本校園藝學系金六結實習農場擬搬遷整併至城南校區實習農場案，提請討論。</p> <p>決議：</p> <p>一、配合城南校區實習農場建置完成時程，未來待園藝系相關設施搬遷至城南校區後，金六結實習農場及神農校總區溫室一併歸還總務處統籌後續規劃利用。</p> <p>二、金六結實習農場朝青創園區規劃，請研發長召集生資學院、人管學院及原資中心等單位共同研議。</p>	園藝系	<p>一、經國立宜蘭大學校務基金管理委員會第八十六次會議通過動支 780 萬元（含技術服務及間接工程費），將園藝學系金六結實習農場併入城南校區溫室區。</p> <p>二、已獲行政院農業委員會「東台灣青農創業育成基地建置計畫」補助，金六結實習農場將建置青創園區。</p>
二	<p>案由：體育署同意補助本校城南校區新建簡易棒球場乙案，提請審議。</p> <p>決議：照案通過。後續管理方式請運動教育中心審慎規劃。</p>	運動教育中心	<p>本案已進入細部設計，預計六月招標；棒球場管理辦法(草案)已於 108 年 10 月由主秘召開會議與相關單位主管研擬完成，俟招標完成後，續送各級會議審查。</p>
三	<p>案由：為配合本校校務發展計畫，規劃使用城南校區之校地設立無人機考場乙案，提請討論。</p> <p>決議：</p> <p>一、照案通過。</p> <p>二、附帶決議：本案 A、B、C 無人機考場目前規劃位置採暫時性，俟城南校區第一期工程完成後，再行全數移設至常設位置；未來城南校區第一期與第二期工程的介面問題，請總務處負責協調。請研發處與週遭居民進行良好溝通，排除飛行安全疑慮。</p>	研究發展處	<p>一、定翼及多旋翼遙控無人機考場分別納入城南第一期及第二期工程，第一期工程已發包施作中，第二期工程已上網公告，預計於 110 年底完工。</p> <p>二、無人機應用研究中心已與週遭居民召開公聽會進行溝通。</p>
四	<p>案由：有關本校撥用南澳農場乙案，提請審議。</p> <p>決議：</p> <p>一、照案通過，續提校務會議審議。</p> <p>二、建請生資學院院長、人管學院院長、學務長集思廣義，協助提供南澳農場未來多元面向之開發利用構想（增加原鄉、樂活元素），以期使用計畫書更臻完備。</p>	總務處	<p>已提第 42 次校務會議審議並通過，續依決議辦理中。</p>
五	<p>案由：食品系辦理行政院農業委員會「宜蘭區農產加值打樣中心建置計畫」空間需求乙案，提請審議。</p> <p>決議：</p> <p>一、本案因考量經德大樓 B1 階梯教室工程涉及室內裝修及消防審查通</p>	總務處	<p>依決議辦理，使用單位 109 年 2 月起已陸續進駐。</p>

提案	案由及決議事項	承辦單位	執行情形
	<p>過時程，無法配合野生動物調查室移置時程，請生資學院院長協調該調查室暫時安置之地點；亦或協調園藝系舊館之剩餘空間作為打樣中心初期設備暫置空間，暫不遷出野生動物調查室，避免二次搬遷。</p> <p>二、其餘照案通過。</p>		
六	<p>案由：園藝系舊館 1 樓製圖教室繳回乙案，提請審議。</p> <p>決議：照案通過。</p>	總務處	依決議辦理，本案製圖教室空間使用單位俟經德大樓使照變更完成後進行搬遷並繳回。
七	<p>案由：土木系空間調整乙案，提請審議。</p> <p>決議：</p> <p>一、重申本校空間如涉及專屬研究計畫須額外申請使用，則比照本校「場地提供使用作業要點」第四點之非營利組織租用方式收費。</p> <p>二、請土木系針對堆棚提出規劃需求，俟堆棚整修完成，其新增空間滿足土木系需求後，再行繳回經德大樓所有空間（未含研究計畫使用租用之空間）。</p> <p>三、其餘照案通過。</p> <p>四、附帶決議：研發處於經德大樓 3 樓、5 樓之所屬育成中心空間，俟與合作廠商契約到期（經德大樓 3 樓 108 年 12 月 31 日、經德大樓 5 樓 109 年 12 月 31 日）後，再行繳回空間。</p>	總務處	依決議辦理。

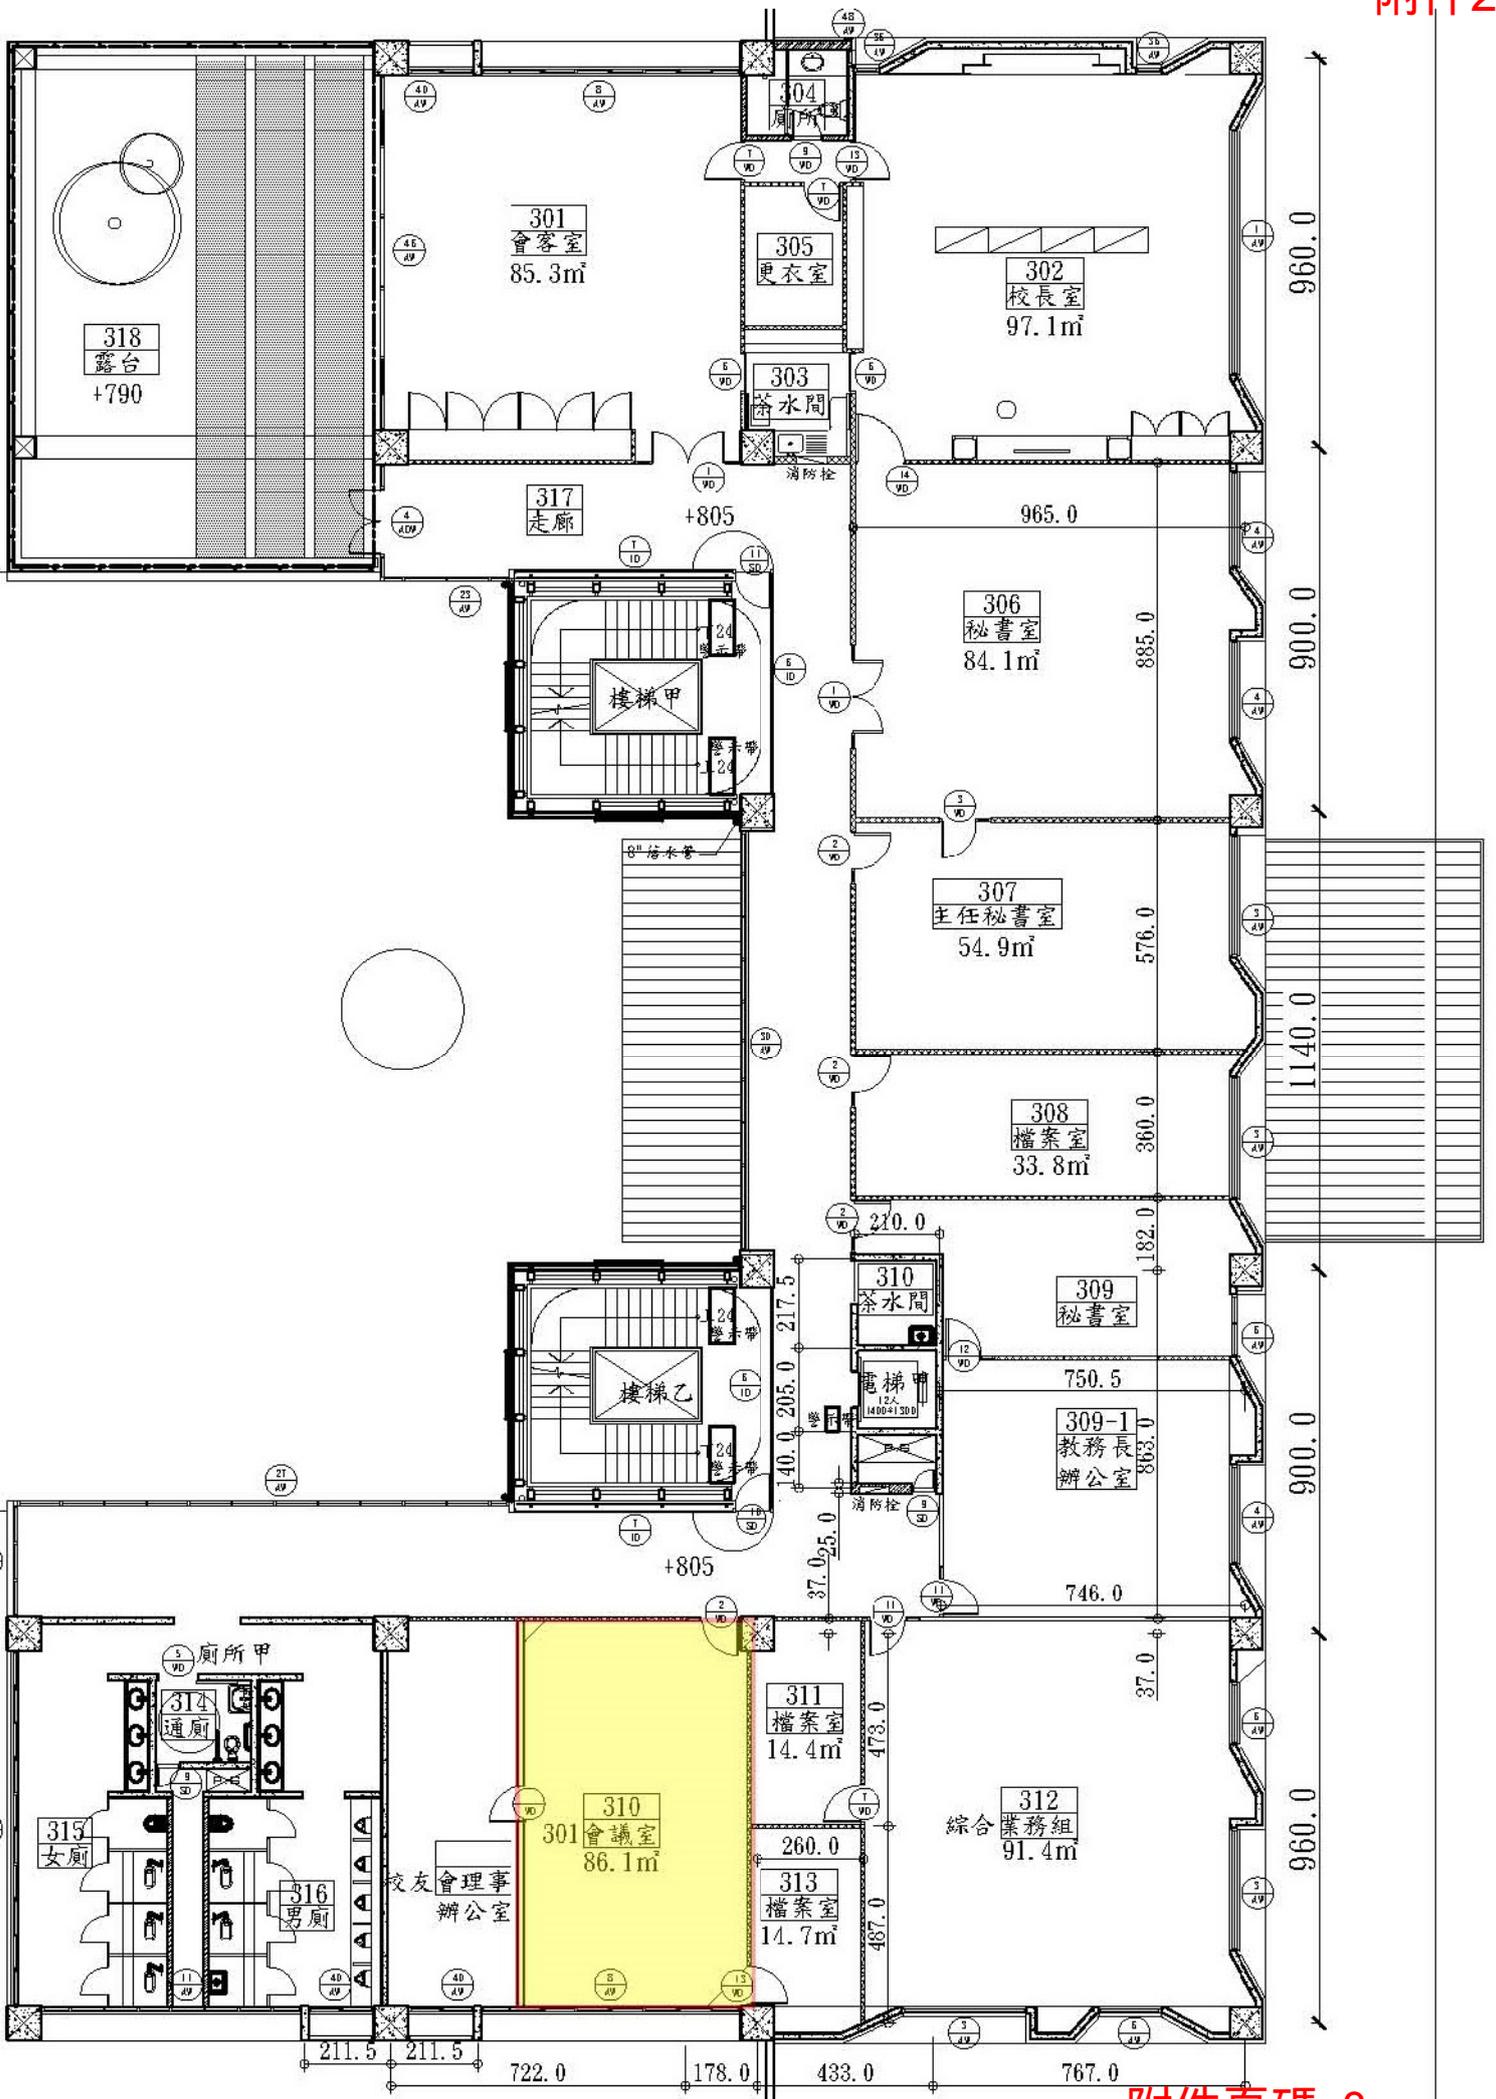

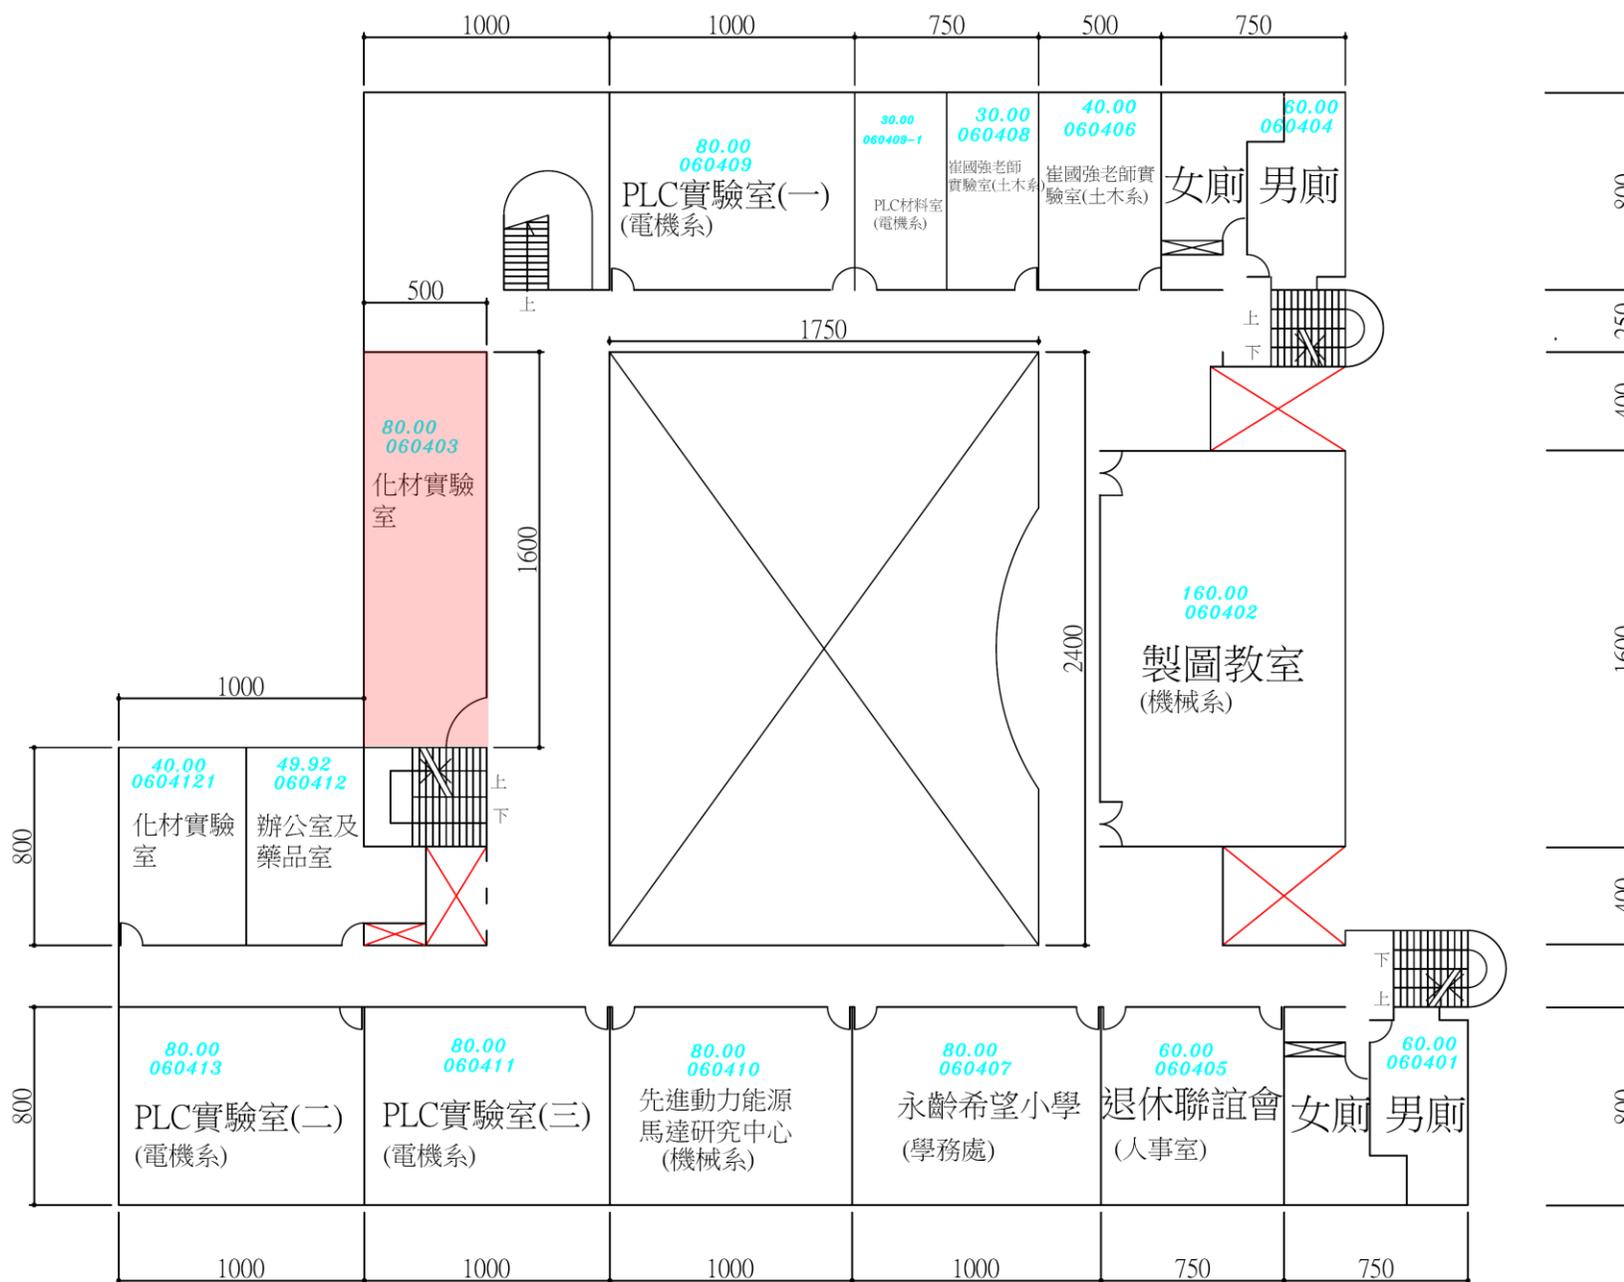

修改日期：106.10

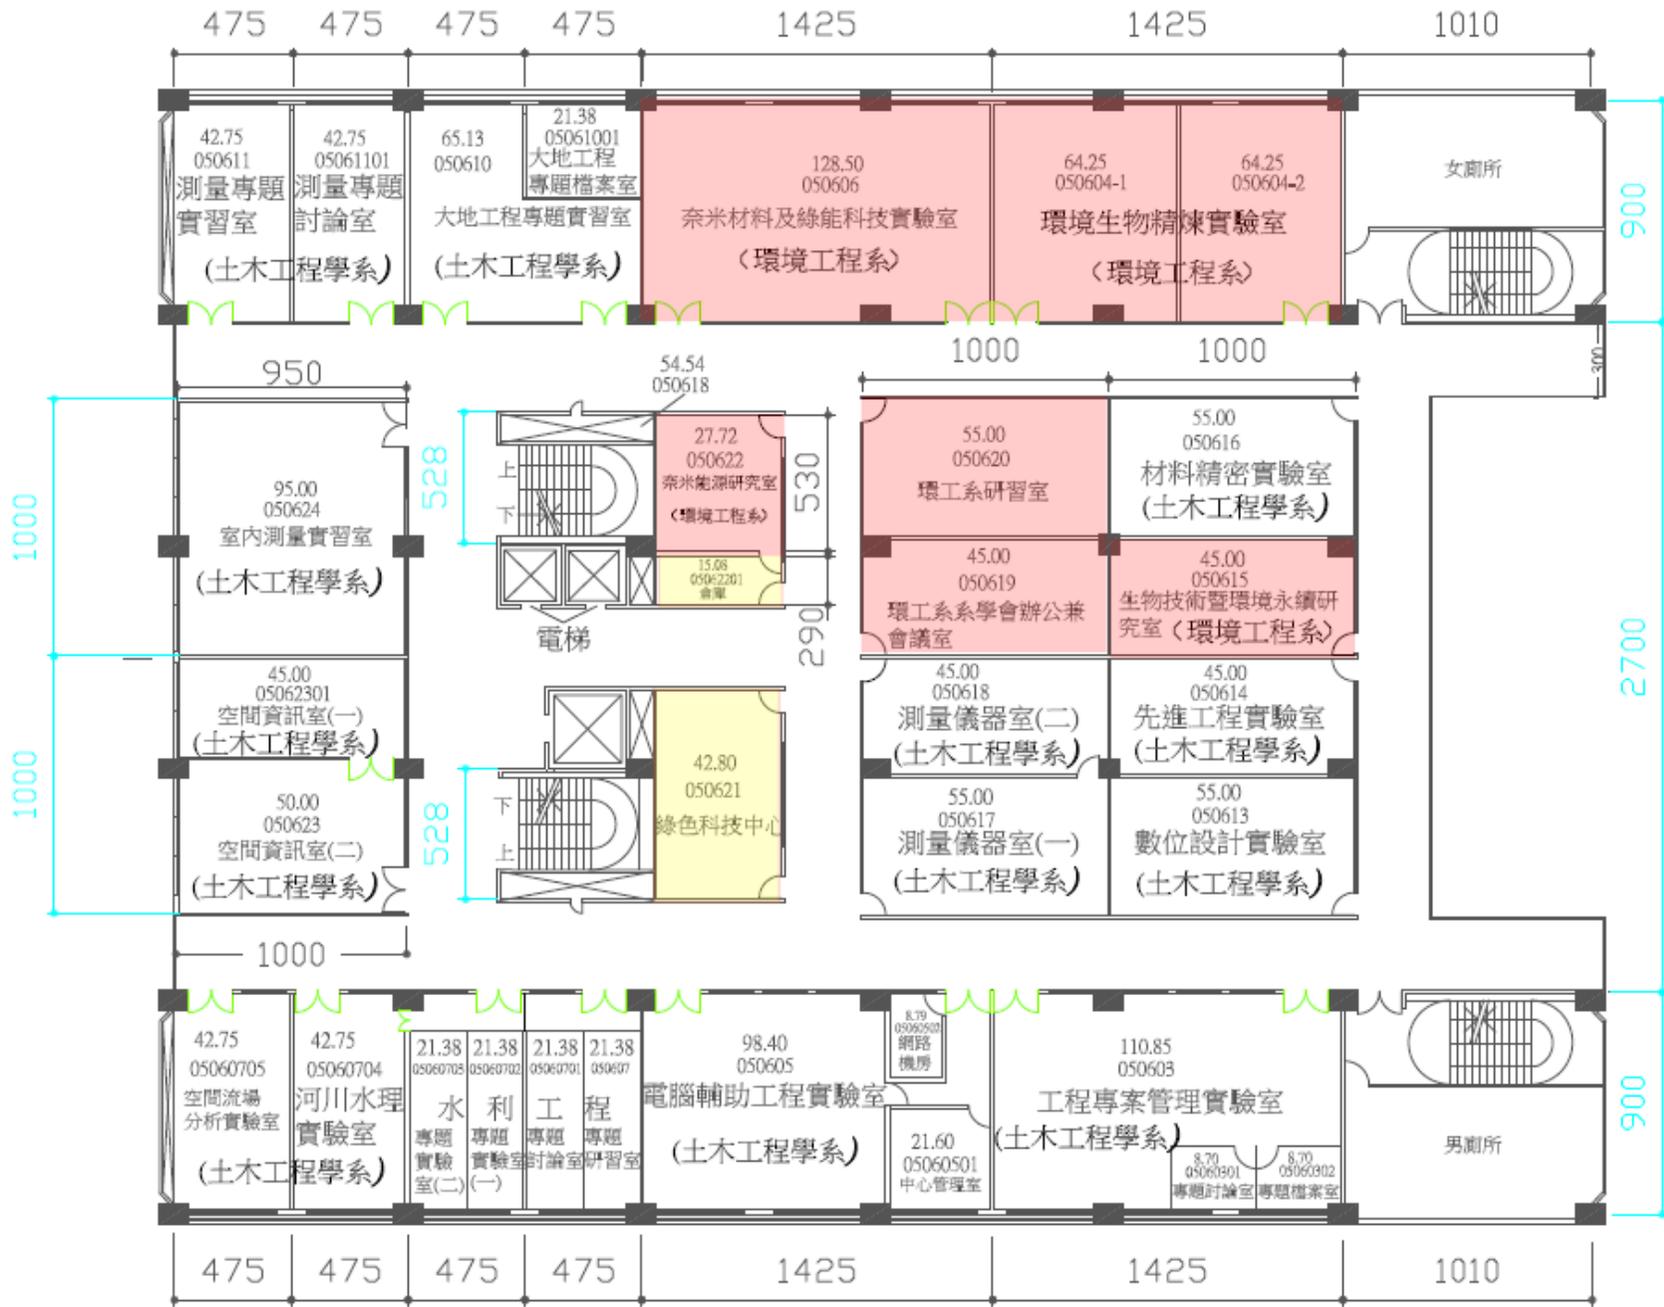

修訂日期106.11

建築棟號

05

建築名稱

教櫓大樓六樓

比例

1:300

附件頁碼 5