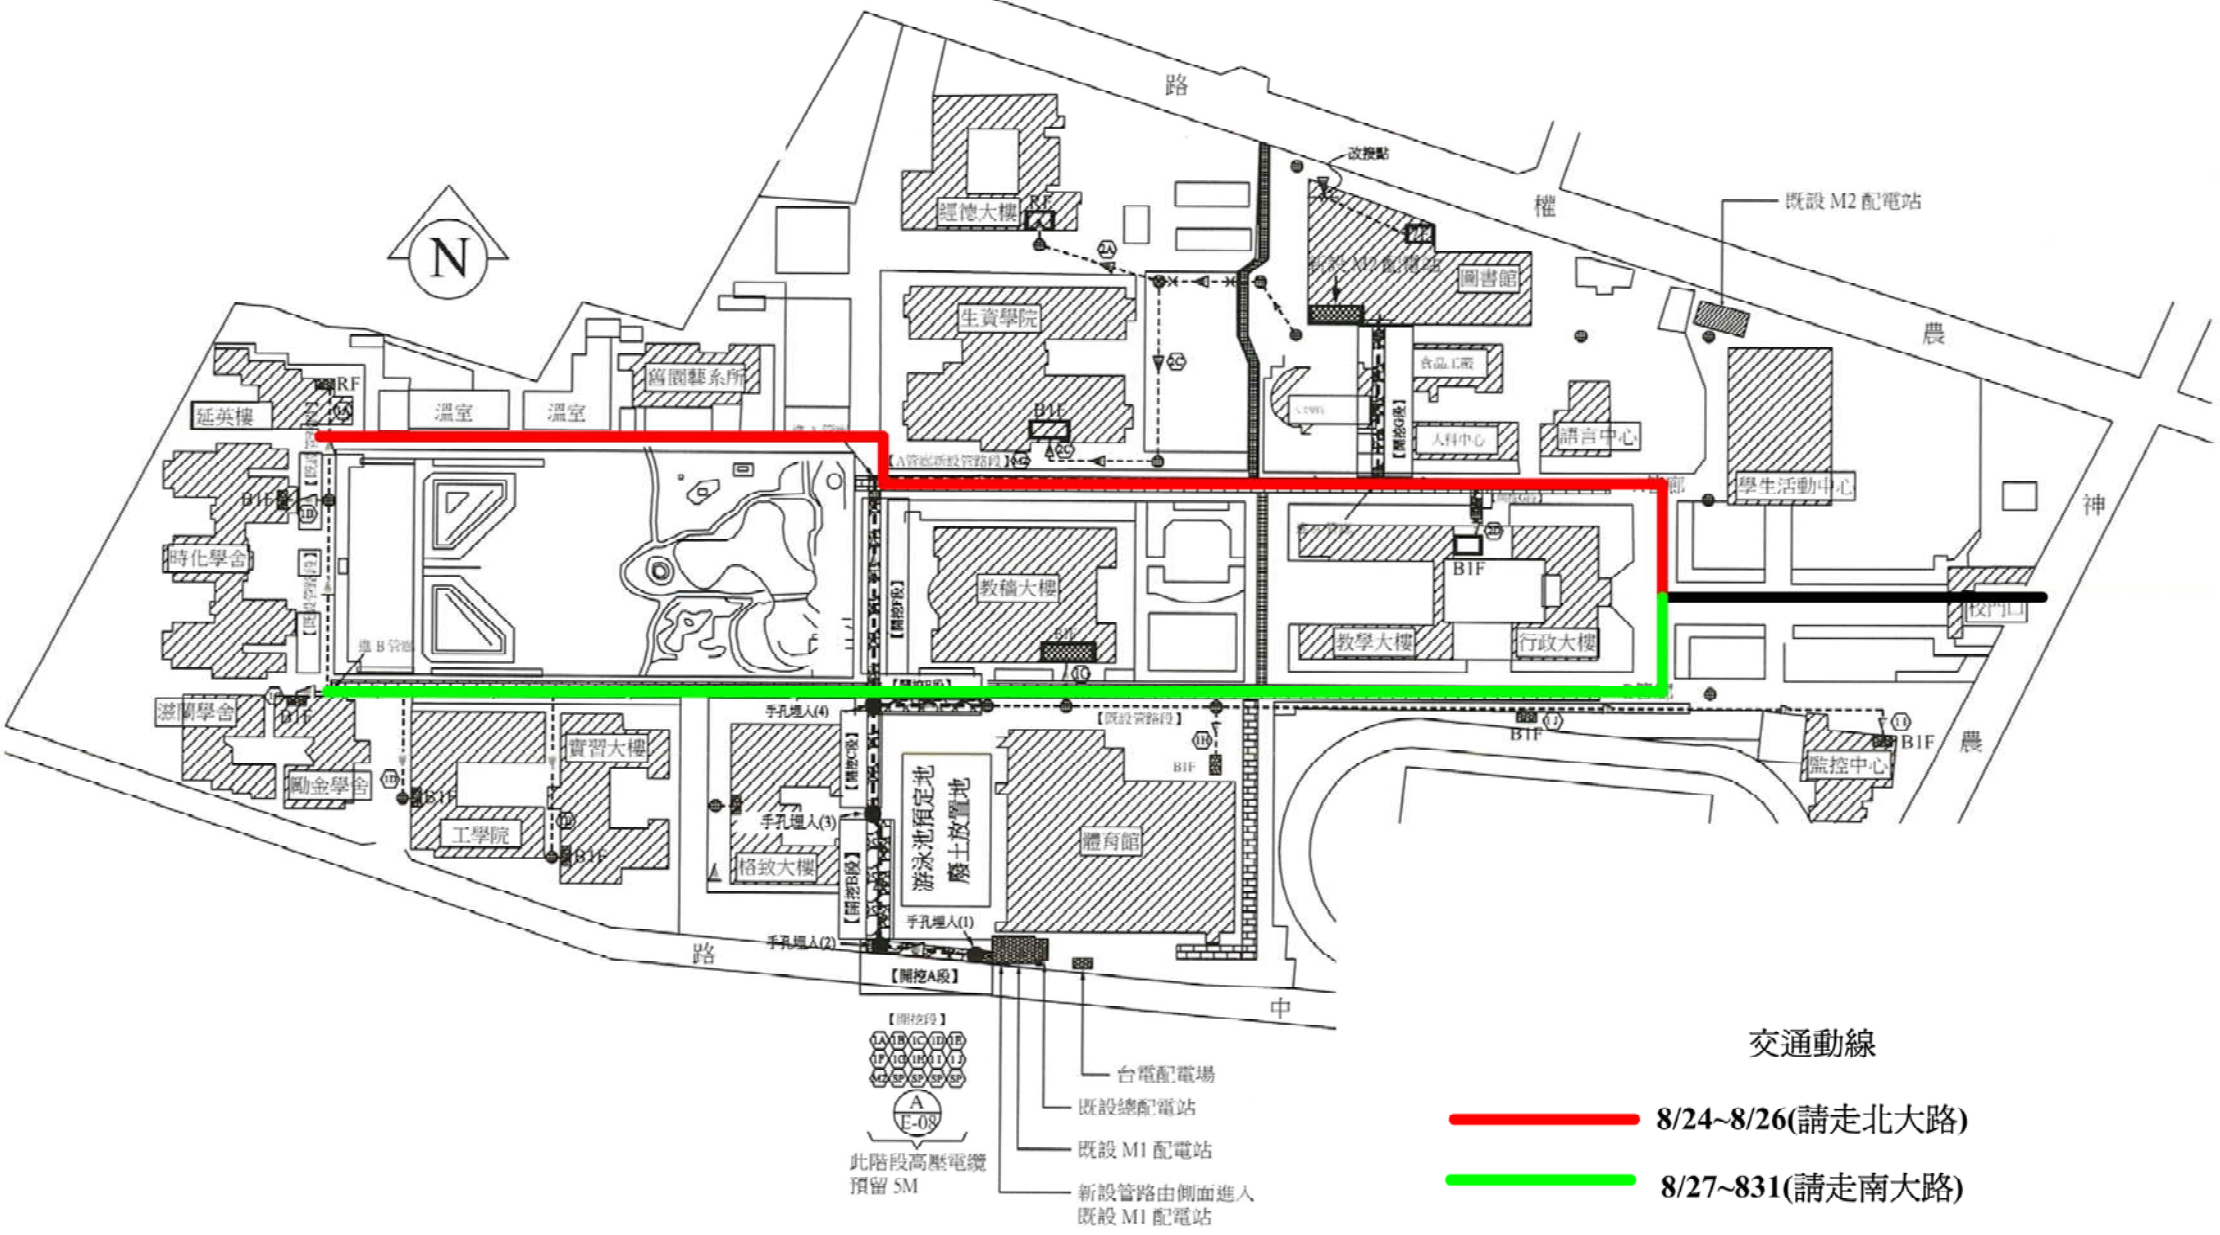高壓配電站移設工程_交通動線圖